

**ОПИСАНИЕ МЕСТОПОЛОЖЕНИЯ ГРАНИЦ
публичного сервитута электросетевого комплекса ВЛ 330 кВ
«Новочеркасская ГРЭС-Южная»**

(наименование объекта, местоположение границ которого описано)

Раздел 1

Сведения об объекте		
№ п/п	Характеристики объекта	Описание характеристик
1	2	3
1	Местоположение объекта	Ростовская область, Мясниковский муниципальный район, Большесальское сельское поселение, Куйбышевский муниципальный район, Лысогоorskое сельское поселение, Кринично-Лугское сельское поселение, Куйбышевское сельское поселение
2	Площадь объекта +/- величина погрешности определения площади (Р +/- Дельта Р)	3372153 кв.м± 367
3	Иные характеристики объекта	Публичный сервитут на основании существования инженерного сооружения электросетевого комплекса ВЛ 330 кВ «Новочеркасская ГРЭС-Южная» сроком 49 лет в интересах Публичного акционерного общества «Федеральная сетевая компания Единой энергетической системы»

Местоположение публичного сервитута: Ростовская область, Мясниковский муниципальный район, Большесальское сельское поселение, Куйбышевский муниципальный район, Лысогорское сельское поселение, Кринично-Лугское сельское поселение, Куйбышевское сельское поселение.			
Система координат		МСК-61 зона 1	
Метод определения координат		Аналитический	
Обозначение характерных точек границ публичного сервитута	Координаты, м		
	X	Y	Средняя квадратическая погрешность положения характерных точек (Mt), м
1	2	3	4
1	446476.95	1430570.85	0.10
2	446531.91	1430506.30	0.10
3	446755.90	1430243.09	0.10
4	446986.44	1429972.62	0.10
5	447232.50	1429684.40	0.10
6	447453.29	1429426.09	0.10
7	447694.41	1429143.13	0.10
8	447913.23	1428885.85	0.10
9	448153.09	1428604.67	0.10
10	448400.86	1428313.18	0.10
11	448539.46	1428150.63	0.10
12	448550.44	1428166.41	0.10
13	448574.39	1428191.99	0.10
14	448595.92	1428204.26	0.10
15	448460.06	1428363.60	0.10
16	448212.30	1428655.09	0.10
17	447972.44	1428936.27	0.10
18	447753.62	1429193.54	0.10
19	447512.47	1429476.55	0.10
20	447291.63	1429734.91	0.10
21	447045.59	1430023.11	0.10
22	446815.13	1430293.48	0.10
23	446599.63	1430546.71	0.10
24	446583.60	1430553.29	0.10
25	446582.75	1430566.55	0.10
26	446572.21	1430578.93	0.10
1	446476.95	1430570.85	0.10
27	471155.40	1400046.90	0.10
28	471195.60	1399984.41	0.10
29	471386.14	1399687.95	0.10
30	471592.43	1399367.01	0.10
31	471786.98	1399064.52	0.10
32	471976.09	1398770.26	0.10
33	472166.23	1398474.73	0.10
34	472349.15	1398190.19	0.10
35	472533.07	1397904.19	0.10
36	472722.60	1397610.07	0.10
37	472903.14	1397329.48	0.10
38	473098.20	1397026.68	0.10
39	473100.13	1397024.35	0.10
40	473309.51	1396782.90	0.10
41	473540.65	1396517.14	0.10
42	473771.30	1396251.58	0.10
43	474000.71	1395987.50	0.10
44	474230.17	1395723.59	0.10
45	474458.39	1395460.71	0.10
46	474671.86	1395215.16	0.10
47	474901.39	1394951.17	0.10
48	475133.36	1394684.15	0.10
49	475365.83	1394416.53	0.10
50	475594.73	1394153.17	0.10
51	475828.33	1393884.37	0.10
52	476050.23	1393628.89	0.10
53	476284.11	1393359.82	0.10
54	476406.88	1393218.60	0.10
55	476531.26	1393075.51	0.10
56	476656.59	1392931.21	0.10
57	476780.55	1392788.52	0.10
58	476904.62	1392645.76	0.10
59	477092.38	1392432.92	0.10
60	477329.68	1392157.04	0.10
61	477529.63	1391855.94	0.10


1	2	3	4
62	477728.63	1391555.89	0.10
63	477938.73	1391239.03	0.10
64	478121.55	1390963.44	0.10
65	478308.91	1390681.05	0.10
66	478510.97	1390376.38	0.10
67	478674.06	1390130.63	0.10
68	478888.18	1389807.74	0.10
69	479080.46	1389517.96	0.10
70	479282.29	1389213.48	0.10
71	479464.30	1388939.13	0.10
72	479563.90	1388789.05	0.10
73	479669.01	1388630.48	0.10
74	479774.60	1388471.34	0.10
75	479938.27	1388224.60	0.10
76	480180.86	1387858.92	0.10
77	480368.42	1387576.21	0.10
78	480553.12	1387297.67	0.10
79	480759.74	1386985.90	0.10
80	480960.82	1386682.13	0.10
81	481160.36	1386381.14	0.10
82	481359.04	1386081.32	0.10
83	481556.29	1385783.60	0.10
84	481754.28	1385484.81	0.10
85	481953.77	1385183.69	0.10
86	482038.65	1385055.67	0.10
87	482163.07	1384867.90	0.10
88	482278.90	1384693.47	0.10
89	482467.68	1384409.04	0.10
90	482667.22	1384108.41	0.10
91	482867.85	1383806.10	0.10
92	483081.60	1383484.04	0.10
93	483277.18	1383189.43	0.10
94	483475.92	1382890.05	0.10
95	483657.40	1382617.04	0.10
96	483845.20	1382333.93	0.10
97	484056.50	1382015.40	0.10
98	484270.78	1381692.68	0.10
99	484468.84	1381394.48	0.10
100	484675.60	1381082.62	0.10
101	484858.32	1380807.16	0.10
102	485054.39	1380511.48	0.10
103	485250.98	1380215.21	0.10
104	485457.79	1379903.49	0.10
105	485668.39	1379586.03	0.10
106	485864.67	1379290.10	0.10
107	486062.70	1378991.44	0.10
108	486264.01	1378687.98	0.10
109	486473.62	1378372.21	0.10
110	486659.91	1378091.33	0.10
111	486856.60	1377794.50	0.10
112	487055.81	1377494.36	0.10
113	487281.96	1377153.88	0.10
114	487367.57	1377024.98	0.10
115	487472.58	1376866.61	0.10
116	487577.72	1376708.19	0.10
117	487771.28	1376416.67	0.10
118	487962.23	1376129.27	0.10
119	488159.28	1375832.38	0.10
120	488366.34	1375520.83	0.10
121	488561.24	1375227.33	0.10
122	488750.98	1374941.75	0.10
123	488995.81	1374573.20	0.10
124	489216.06	1374241.60	0.10
125	489437.60	1373908.15	0.10
126	489634.95	1373611.12	0.10
127	489830.92	1373316.20	0.10
128	490032.78	1373012.41	0.10

1	2	3	4
129	490231.87	1372712.57	0.10
130	490422.80	1372425.20	0.10
131	490531.58	1372261.66	0.10
132	490633.75	1372107.74	0.10
133	490739.87	1371948.00	0.10
134	490915.81	1371683.22	0.10
135	491110.06	1371390.85	0.10
136	491283.59	1371129.61	0.10
137	491488.48	1370821.18	0.10
138	491676.63	1370538.15	0.10
139	491864.70	1370254.99	0.10
140	492058.26	1369963.58	0.10
141	492245.82	1369681.30	0.10
142	492444.74	1369381.74	0.10
143	492640.76	1369086.73	0.10
144	492809.55	1368832.74	0.10
145	492981.06	1368574.55	0.10
146	493175.48	1368281.95	0.10
147	493352.86	1368014.84	0.10
148	493524.15	1367757.05	0.10
149	493735.54	1367439.00	0.10
150	493940.37	1367130.65	0.10
151	494012.31	1367022.43	0.10
152	494045.10	1367021.16	0.10
153	494104.13	1367024.68	0.10
154	494005.05	1367173.80	0.10
155	493800.22	1367482.14	0.10
156	493588.83	1367800.19	0.10
157	493417.54	1368057.97	0.10
158	493240.17	1368325.10	0.10
159	493045.74	1368617.69	0.10
160	492874.23	1368875.89	0.10
161	492705.45	1369129.88	0.10
162	492509.42	1369424.88	0.10
163	492310.50	1369724.44	0.10
164	492122.94	1370006.73	0.10
165	491929.39	1370298.12	0.10
166	491741.31	1370581.29	0.10
167	491553.16	1370864.32	0.10
168	491348.28	1371172.75	0.10
169	491174.74	1371434.00	0.10
170	490980.49	1371726.36	0.10
171	490804.55	1371991.15	0.10
172	490698.45	1372150.87	0.10
173	490596.26	1372304.81	0.10
174	490487.49	1372468.35	0.10
175	490296.56	1372755.70	0.10
176	490097.46	1373055.56	0.10
177	489895.60	1373359.35	0.10
178	489699.63	1373654.27	0.10
179	489502.28	1373951.30	0.10
180	489280.74	1374284.75	0.10
181	489060.49	1374616.35	0.10
182	488815.66	1374984.90	0.10
183	488625.93	1375270.48	0.10
184	488431.03	1375563.98	0.10
185	488223.98	1375875.51	0.10
186	488026.93	1376172.40	0.10
187	487835.98	1376459.80	0.10
188	487642.42	1376751.31	0.10
189	487537.29	1376909.72	0.10
190	487432.33	1377068.00	0.10
191	487346.66	1377197.01	0.10
192	487120.51	1377537.49	0.10
193	486921.32	1377837.60	0.10
194	486724.64	1378134.41	0.10
195	486538.33	1378415.32	0.10
196	486328.71	1378731.08	0.10
197	486127.42	1379034.54	0.10

1	2	3	4
198	485929.39	1379333.20	0.10
199	485733.10	1379629.14	0.10
200	485522.51	1379946.60	0.10
201	485315.68	1380258.32	0.10
202	485119.10	1380554.59	0.10
203	484923.04	1380850.27	0.10
204	484740.32	1381125.72	0.10
205	484533.55	1381437.59	0.10
206	484335.48	1381735.81	0.10
207	484121.20	1382058.53	0.10
208	483909.92	1382377.03	0.10
209	483722.10	1382660.17	0.10
210	483540.62	1382933.19	0.10
211	483341.88	1383232.56	0.10
212	483146.31	1383527.17	0.10
213	482932.56	1383849.22	0.10
214	482731.92	1384151.54	0.10
215	482532.39	1384452.17	0.10
216	482343.60	1384736.60	0.10
217	482227.79	1384911.01	0.10
218	482103.37	1385098.76	0.10
219	482018.49	1385226.77	0.10
220	481819.02	1385527.90	0.10
221	481621.02	1385826.69	0.10
222	481423.78	1386124.41	0.10
223	481225.08	1386424.23	0.10
224	481025.57	1386725.21	0.10
225	480824.48	1387028.97	0.10
226	480617.84	1387340.75	0.10
227	480433.14	1387619.32	0.10
228	480245.57	1387902.02	0.10
229	480002.99	1388267.70	0.10
230	479839.32	1388514.44	0.10
231	479733.73	1388673.59	0.10
232	479628.62	1388832.16	0.10
233	479529.01	1388982.24	0.10
234	479347.02	1389256.59	0.10
235	479145.18	1389561.06	0.10
236	478952.90	1389850.85	0.10
237	478738.78	1390173.74	0.10
238	478575.70	1390419.49	0.10
239	478373.64	1390724.16	0.10
240	478186.26	1391006.55	0.10
241	478003.45	1391282.14	0.10
242	477793.35	1391599.00	0.10
243	477594.32	1391899.07	0.10
244	477392.93	1392201.69	0.10
245	477391.25	1392204.04	0.10
246	477147.79	1392481.65	0.10
247	476963.29	1392696.79	0.10
248	476839.23	1392839.53	0.10
249	476715.29	1392982.22	0.10
250	476589.94	1393126.52	0.10
251	476465.56	1393269.63	0.10
252	476342.79	1393410.84	0.10
253	476108.92	1393679.90	0.10
254	475887.02	1393935.38	0.10
255	475653.41	1394204.20	0.10
256	475424.51	1394467.54	0.10
257	475192.05	1394735.16	0.10
258	474960.07	1395002.20	0.10
259	474730.54	1395266.19	0.10
260	474517.08	1395511.72	0.10
261	474288.86	1395774.60	0.10
262	474059.39	1396038.53	0.10
263	473830.00	1396302.58	0.10
264	473599.33	1396568.17	0.10
265	473368.20	1396833.92	0.10
266	473159.90	1397073.56	0.10

1	2	3	4
267	472968.49	1397371.63	0.10
268	472787.94	1397652.23	0.10
269	472598.40	1397946.36	0.10
270	472414.51	1398232.32	0.10
271	472231.59	1398516.88	0.10
272	472041.45	1398812.38	0.10
273	471852.34	1399106.65	0.10
274	471657.79	1399409.14	0.10
275	471451.51	1399730.08	0.10
276	471260.95	1400026.54	0.10
277	471212.16	1400102.41	0.10
27	471155.40	1400046.90	0.10

Схема расположения границ публичного сервитута

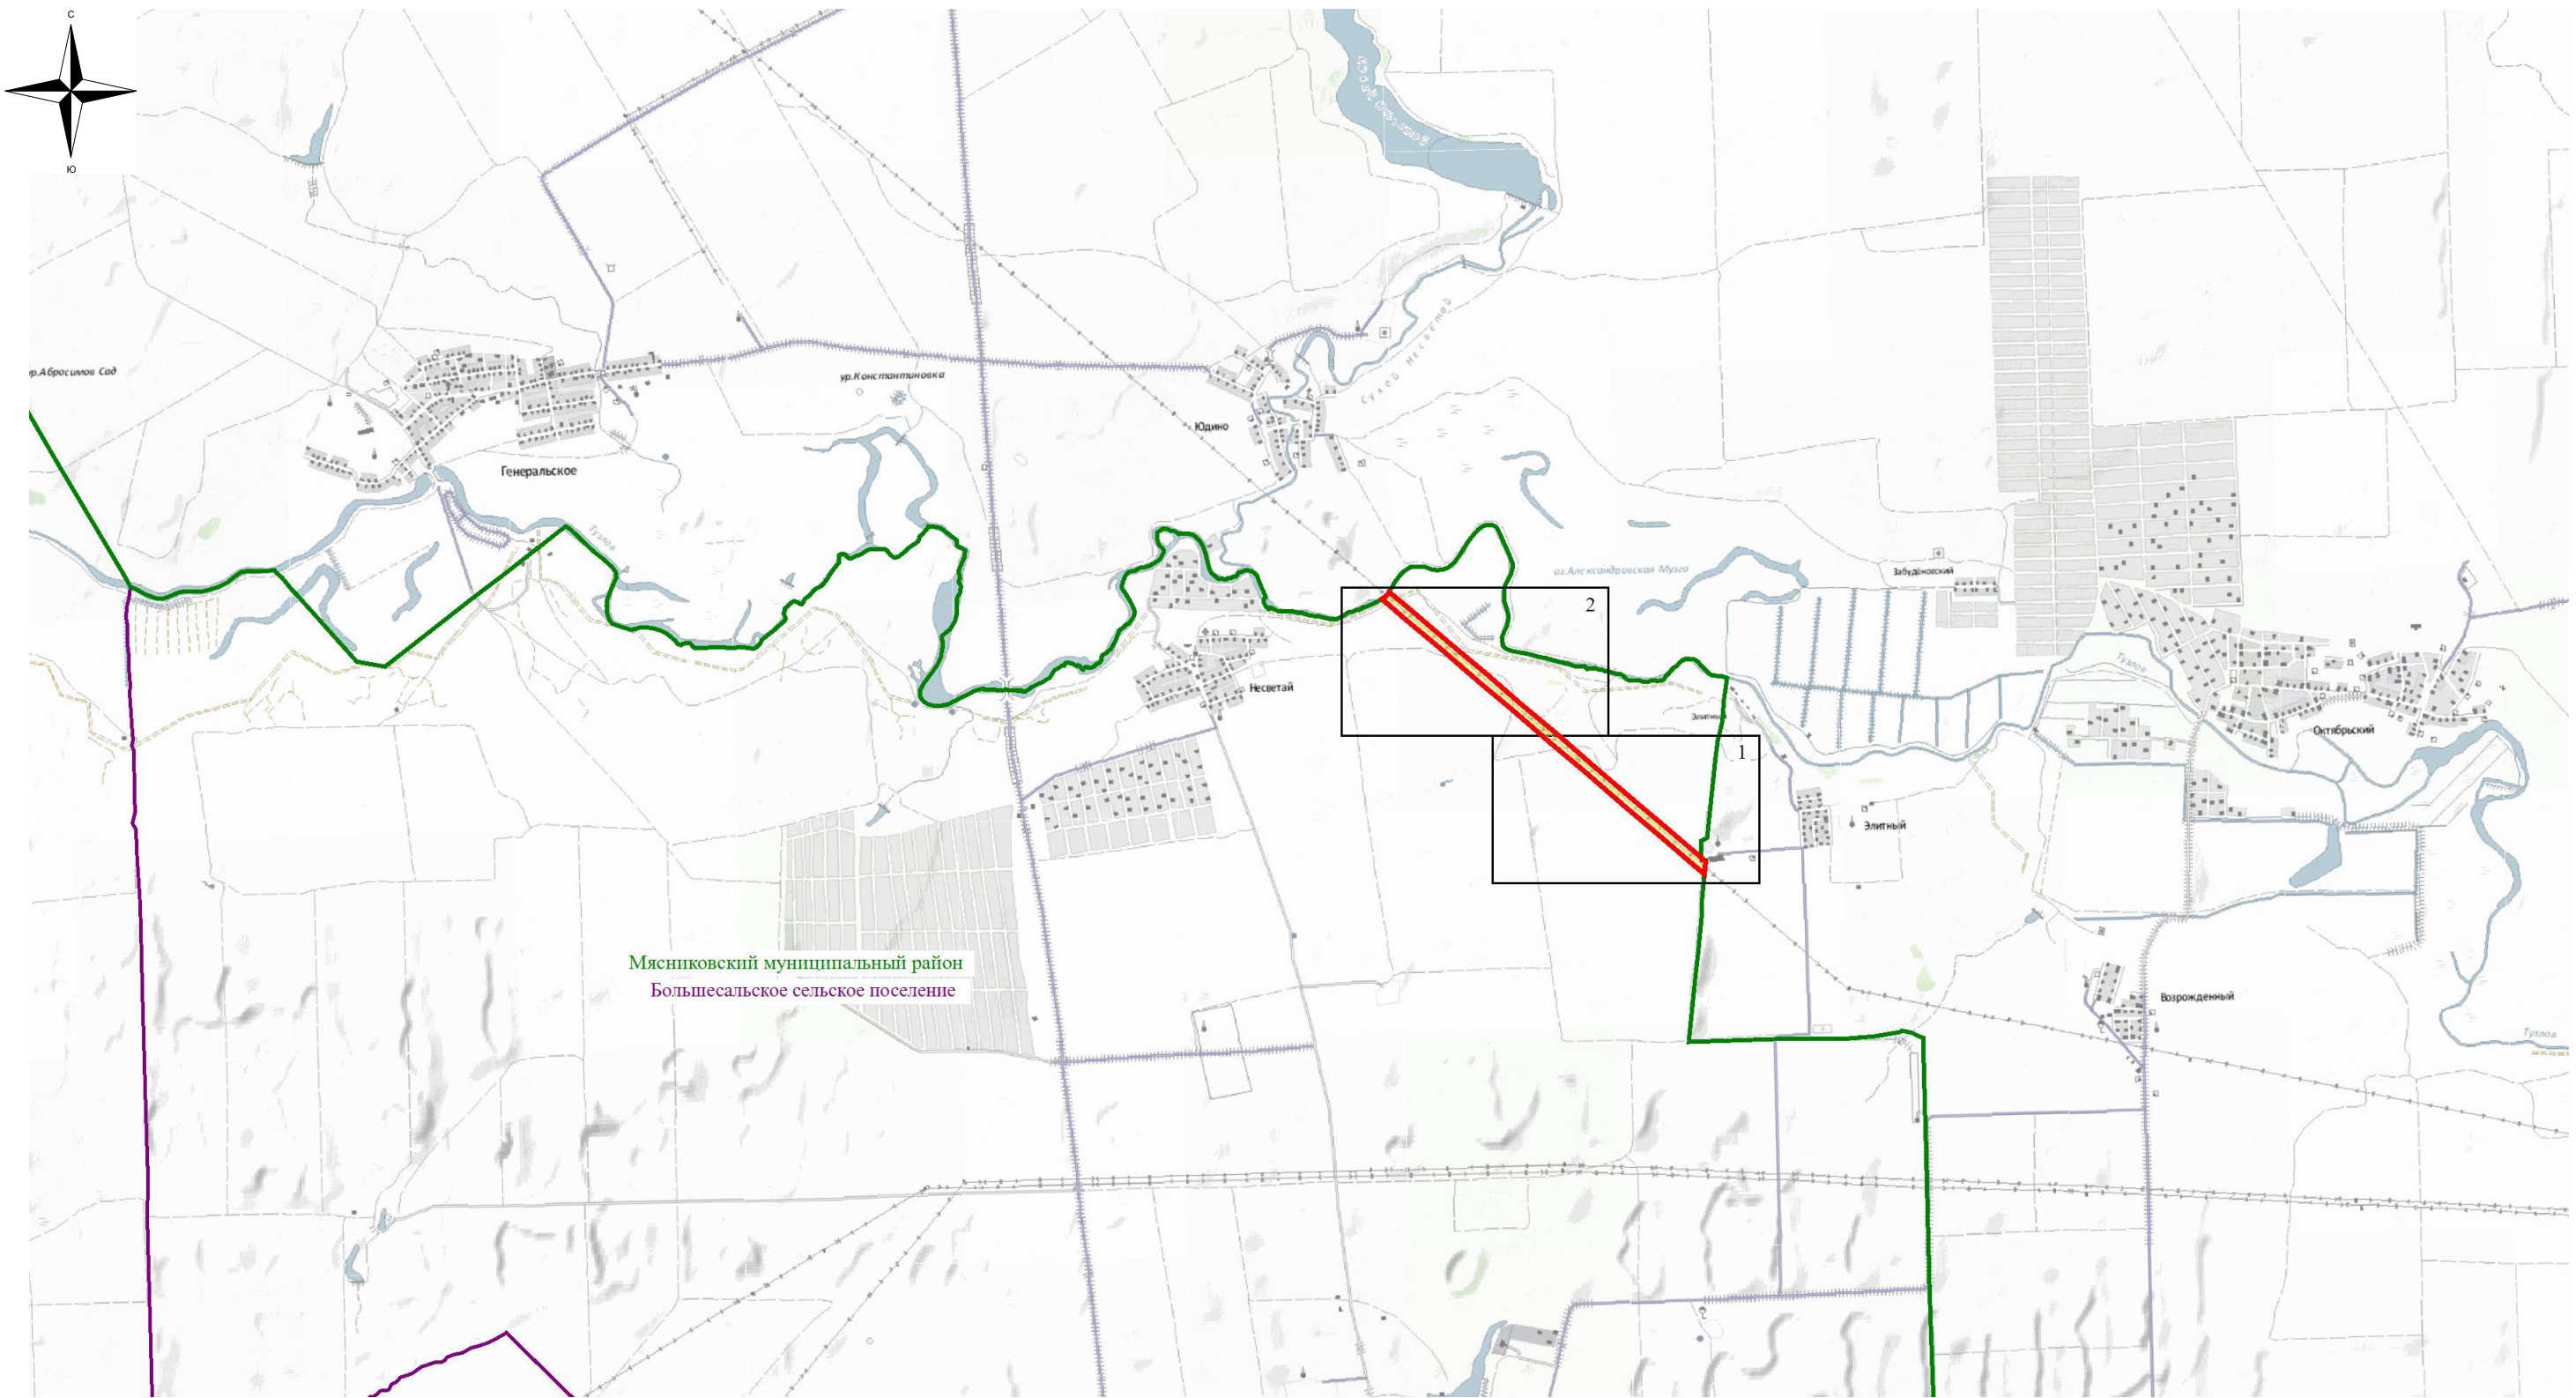


Используемые условные знаки и обозначения:

- обозначение границы публичного сервитута
- обозначение границы охранной зоны линии электропередачи
- обозначение муниципального образования

М 1:50000


Схема расположения границ публичного сервитута

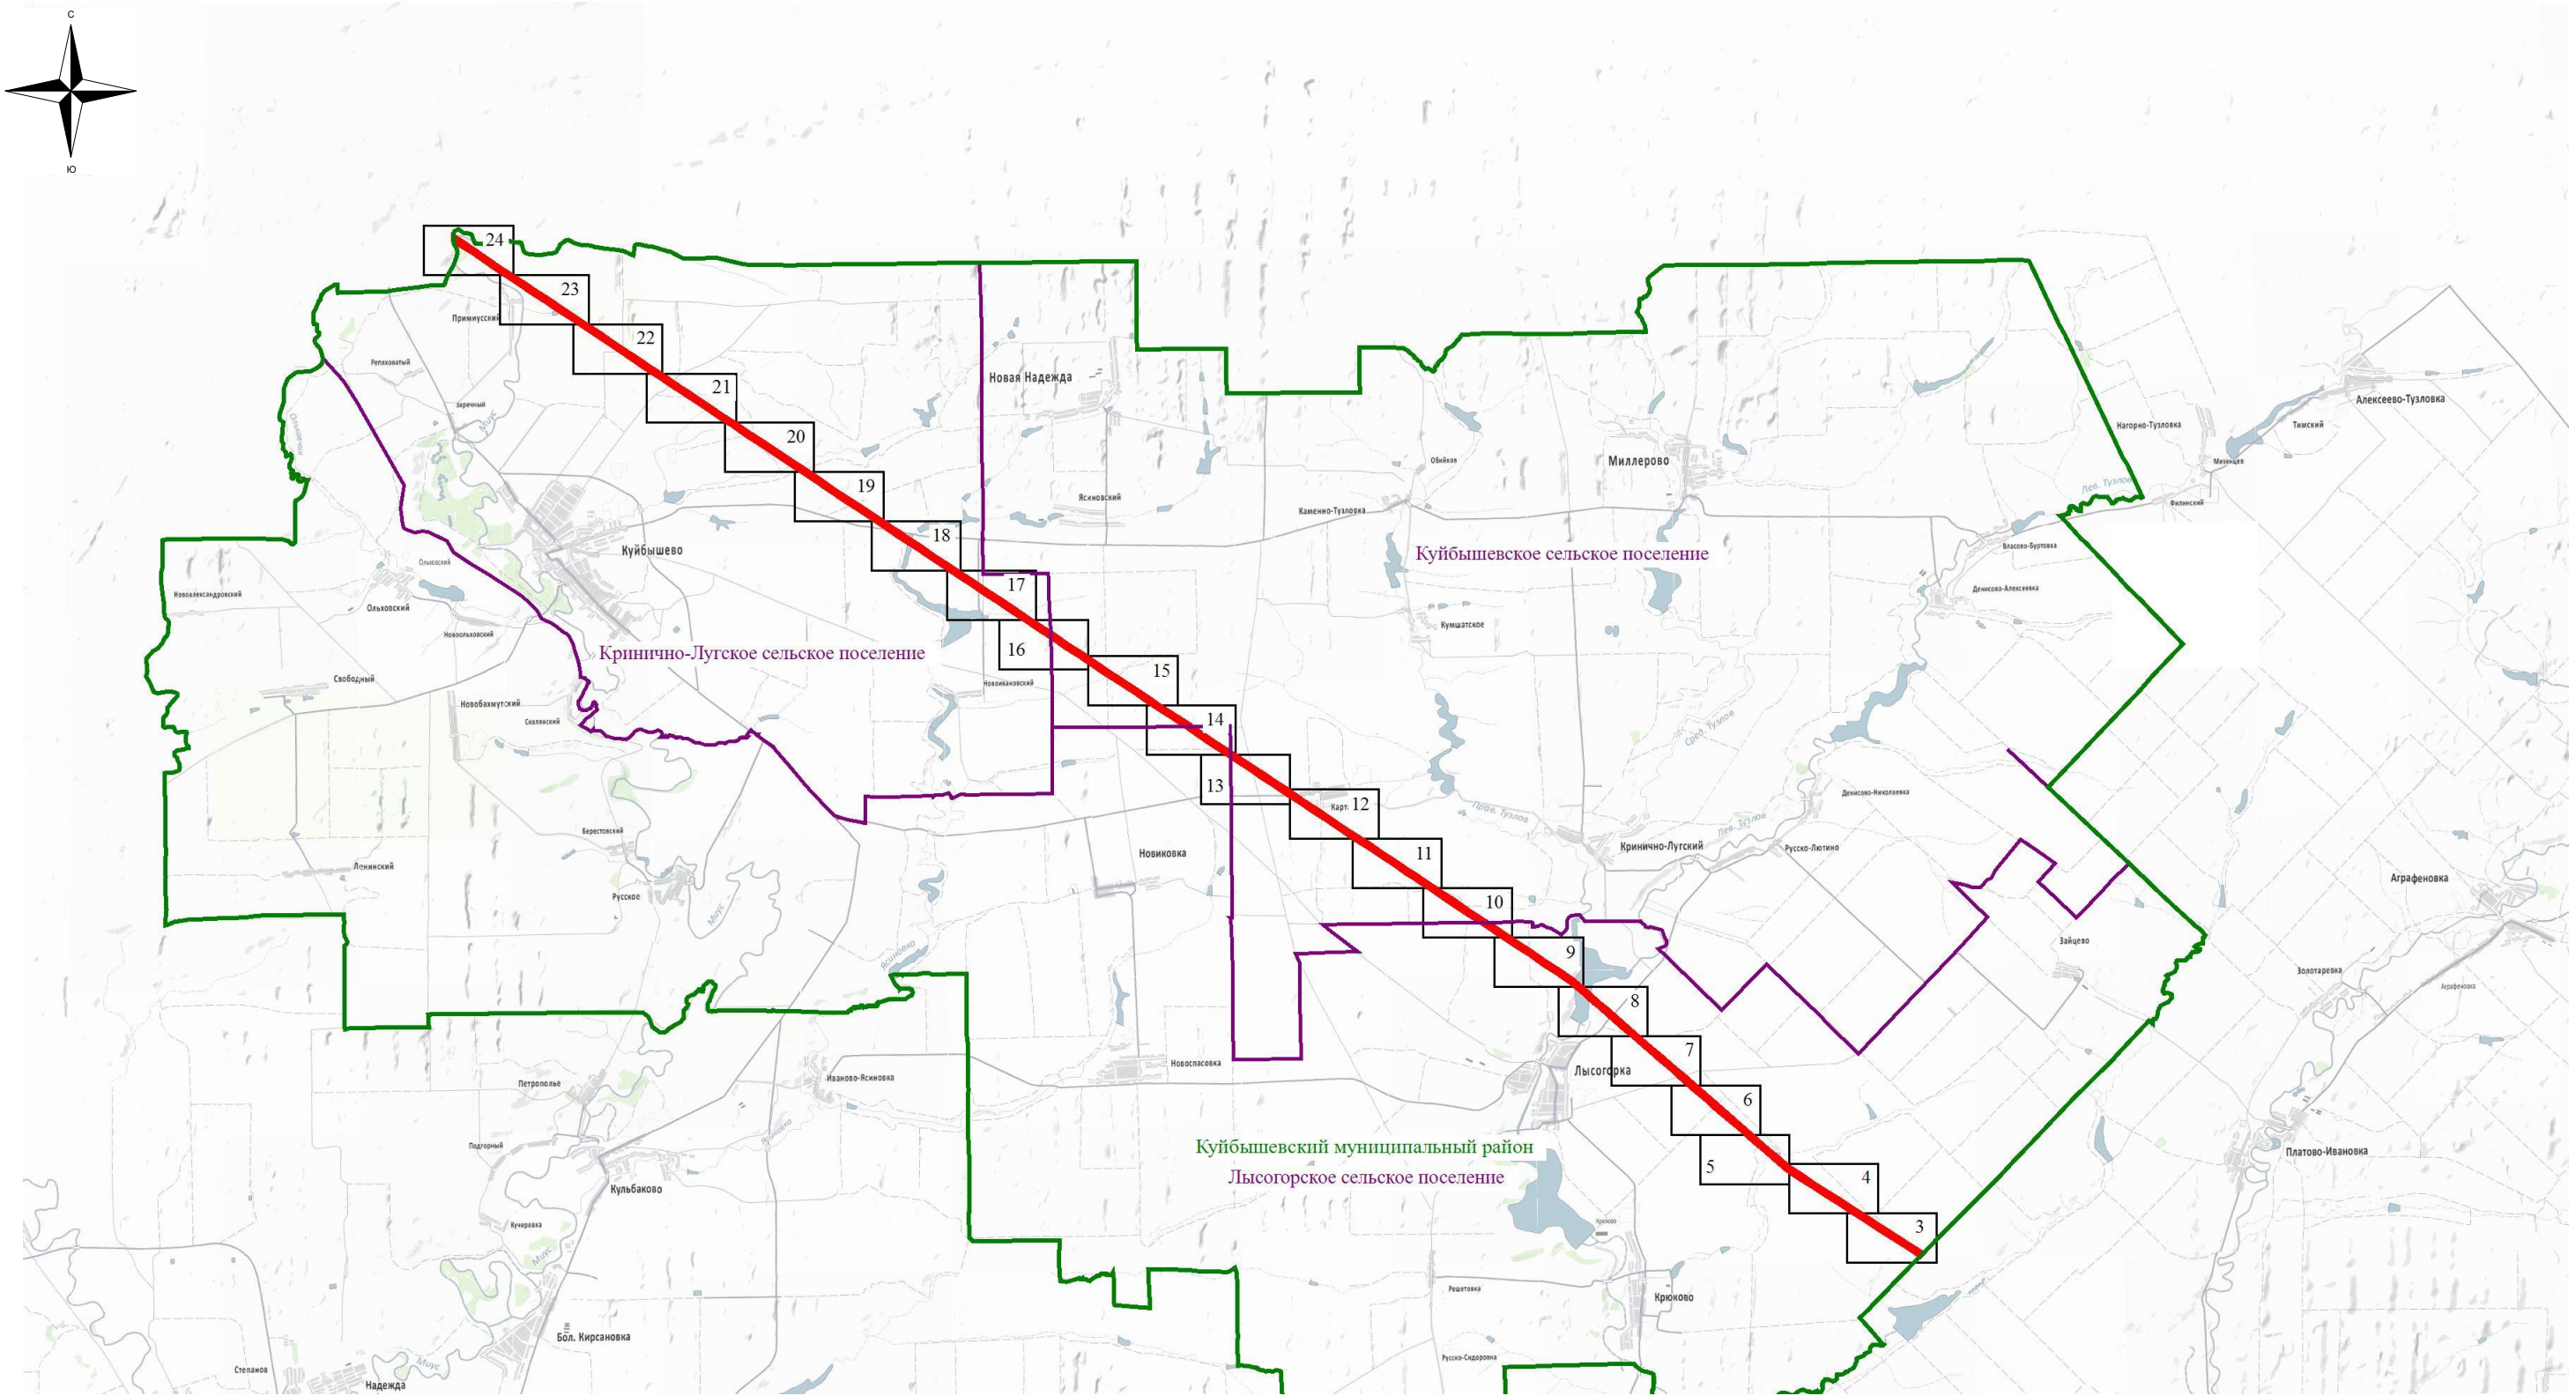

- Используемые условные знаки и обозначения:
-  - обозначение границы публичного сервитута
 -  - обозначение границы охранной зоны линии электропередачи
 -  - обозначение муниципального образования

М 1:150000

Схема расположения границ публичного сервитута

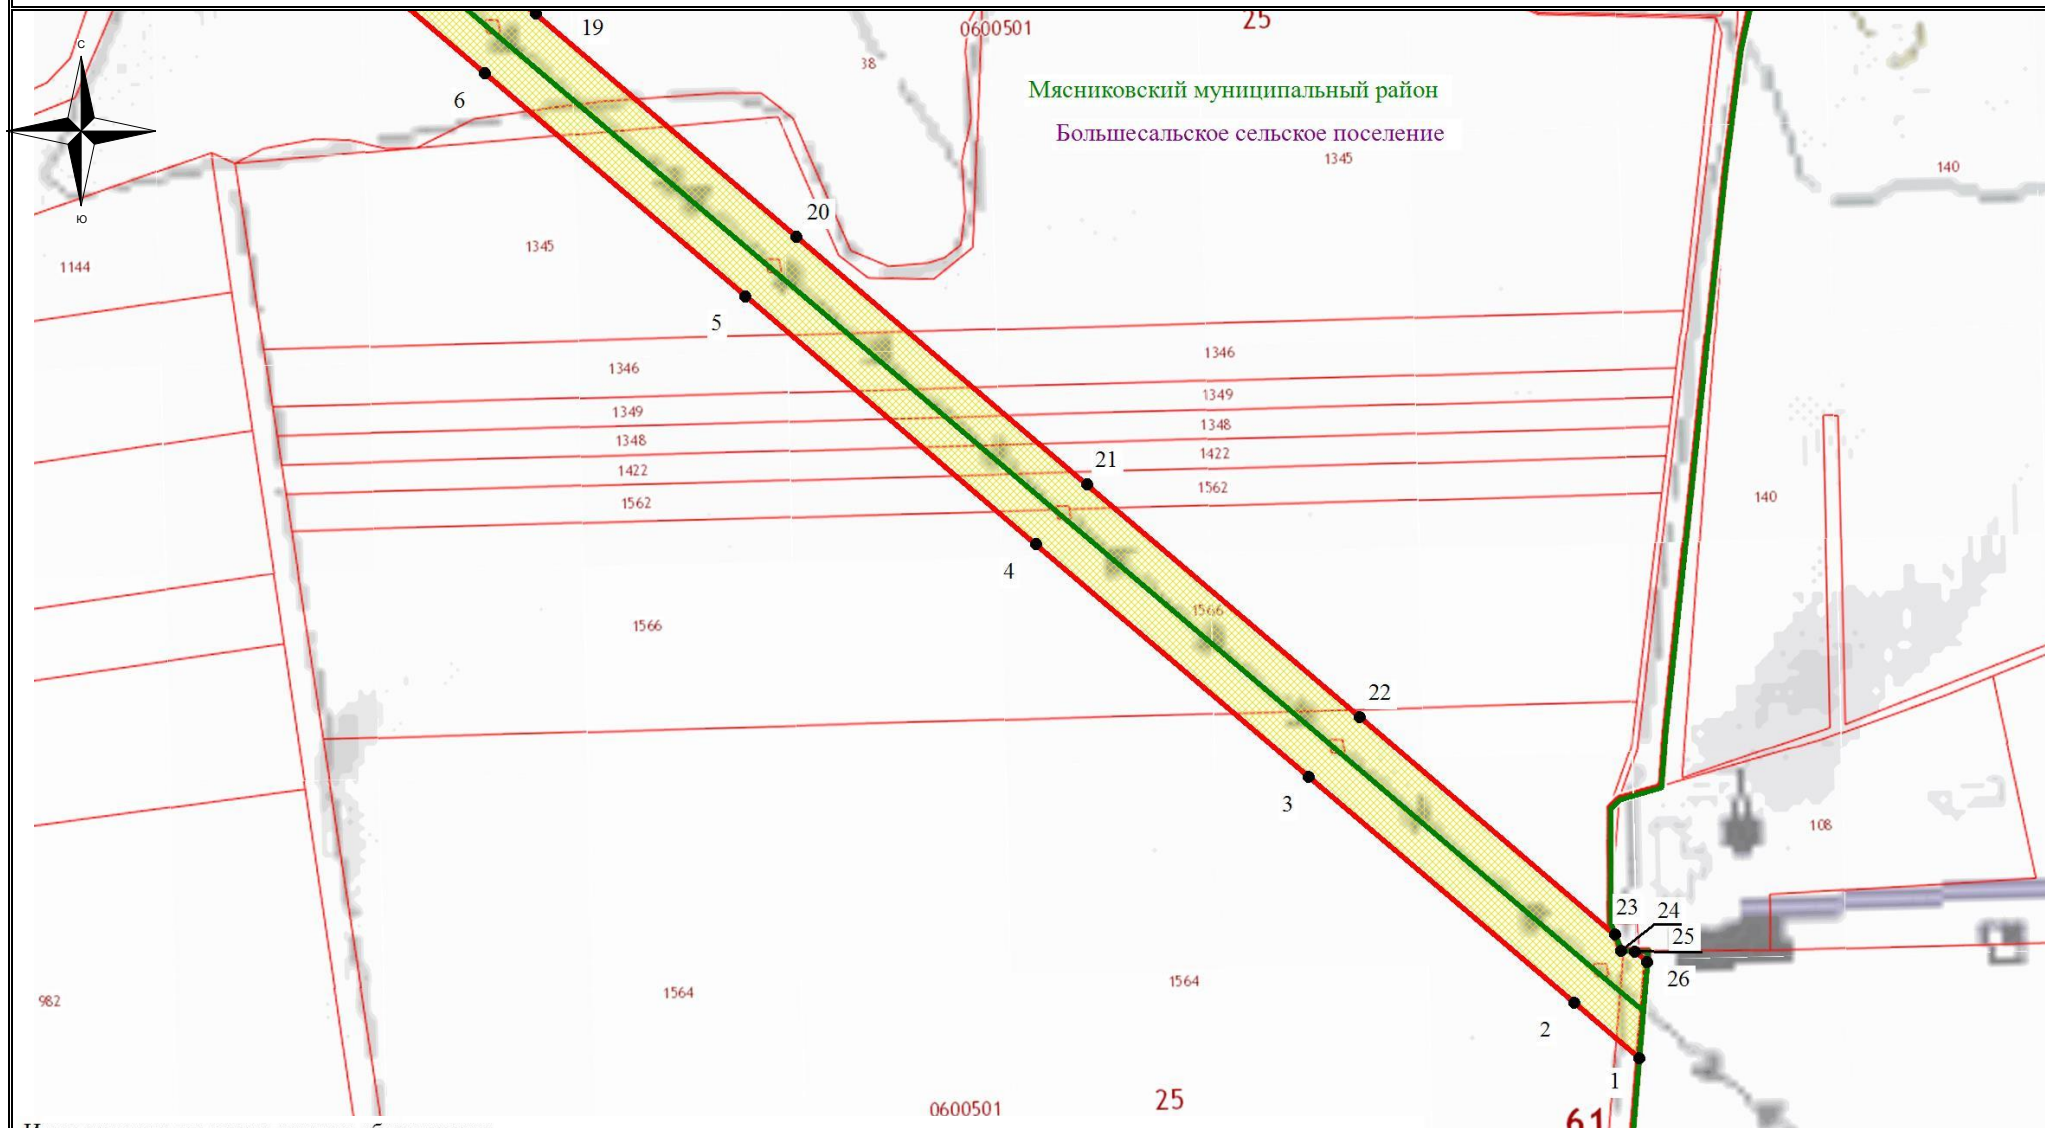

Используемые условные знаки и обозначения:


- - обозначение границы кадастрового квартала
- ▭ - обозначение границы земельного участка
- - обозначение линии электропередачи
- - обозначение границы сельского поселения (населенного пункта)

- обозначение границы охранной зоны линии электропередачи
- 1 - обозначение характерной точки границы публичного сервитута
- - обозначение границы публичного сервитута
- 61:19:0600010 - обозначение номера кадастрового квартала
- :1291 - обозначение кадастрового номера земельного участка
- Лысогоорское сельское поселение - обозначение муниципального образования

Масштаб 1:7500

Выноска №1

Схема расположения границ публичного сервитута

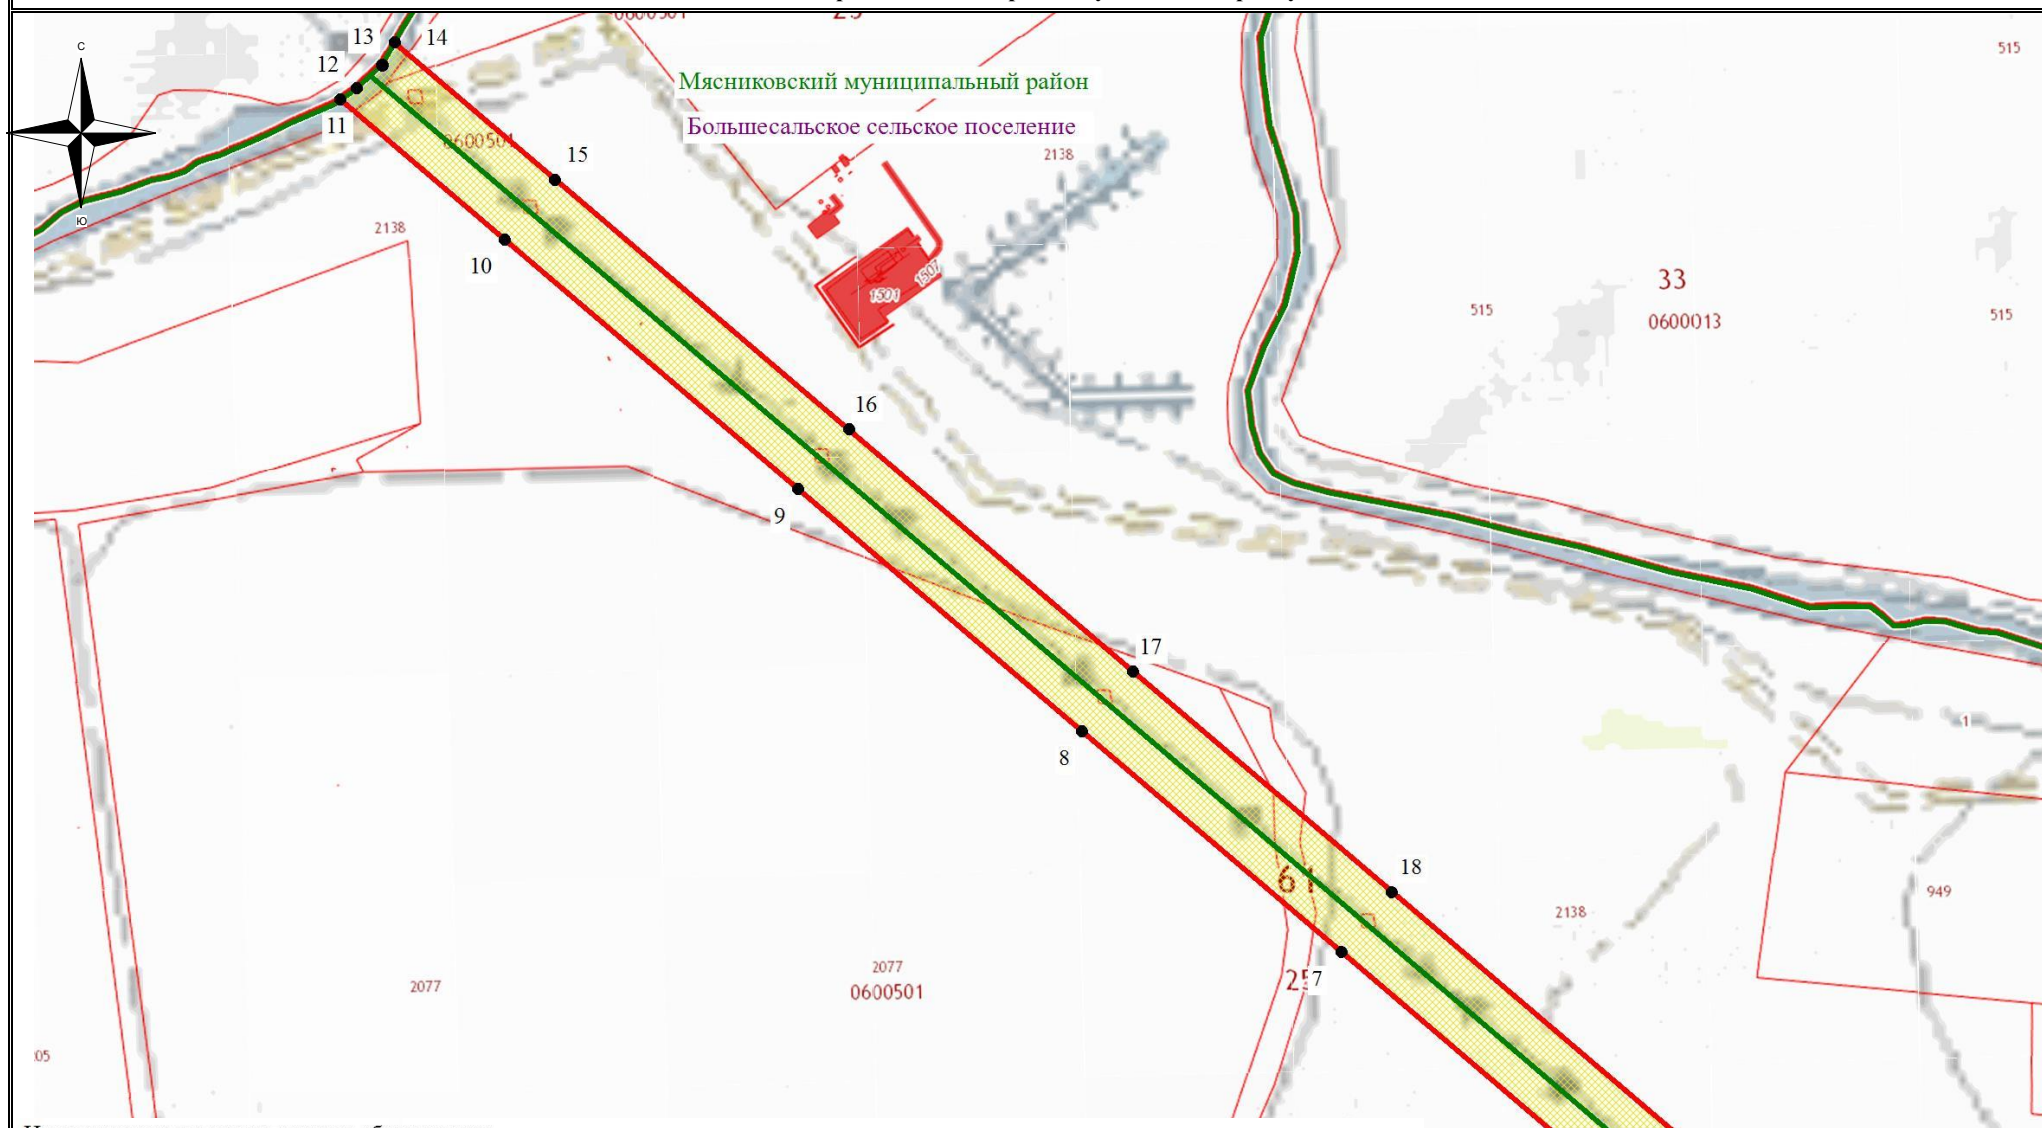

Используемые условные знаки и обозначения:

- обозначение границы кадастрового квартала
- обозначение границы земельного участка
- обозначение линии электропередачи
- обозначение границы сельского поселения (населенного пункта)



• 1



61:19:0600010

:1291


Лысогоорское сельское поселение

- обозначение границы охранной зоны линии электропередачи
- обозначение характерной точки границы публичного сервитута
- обозначение границы публичного сервитута
- обозначение номера кадастрового квартала
- обозначение кадастрового номера земельного участка
- обозначение муниципального образования

Масштаб 1:7500

Выноска №2

Схема расположения границ публичного сервитута

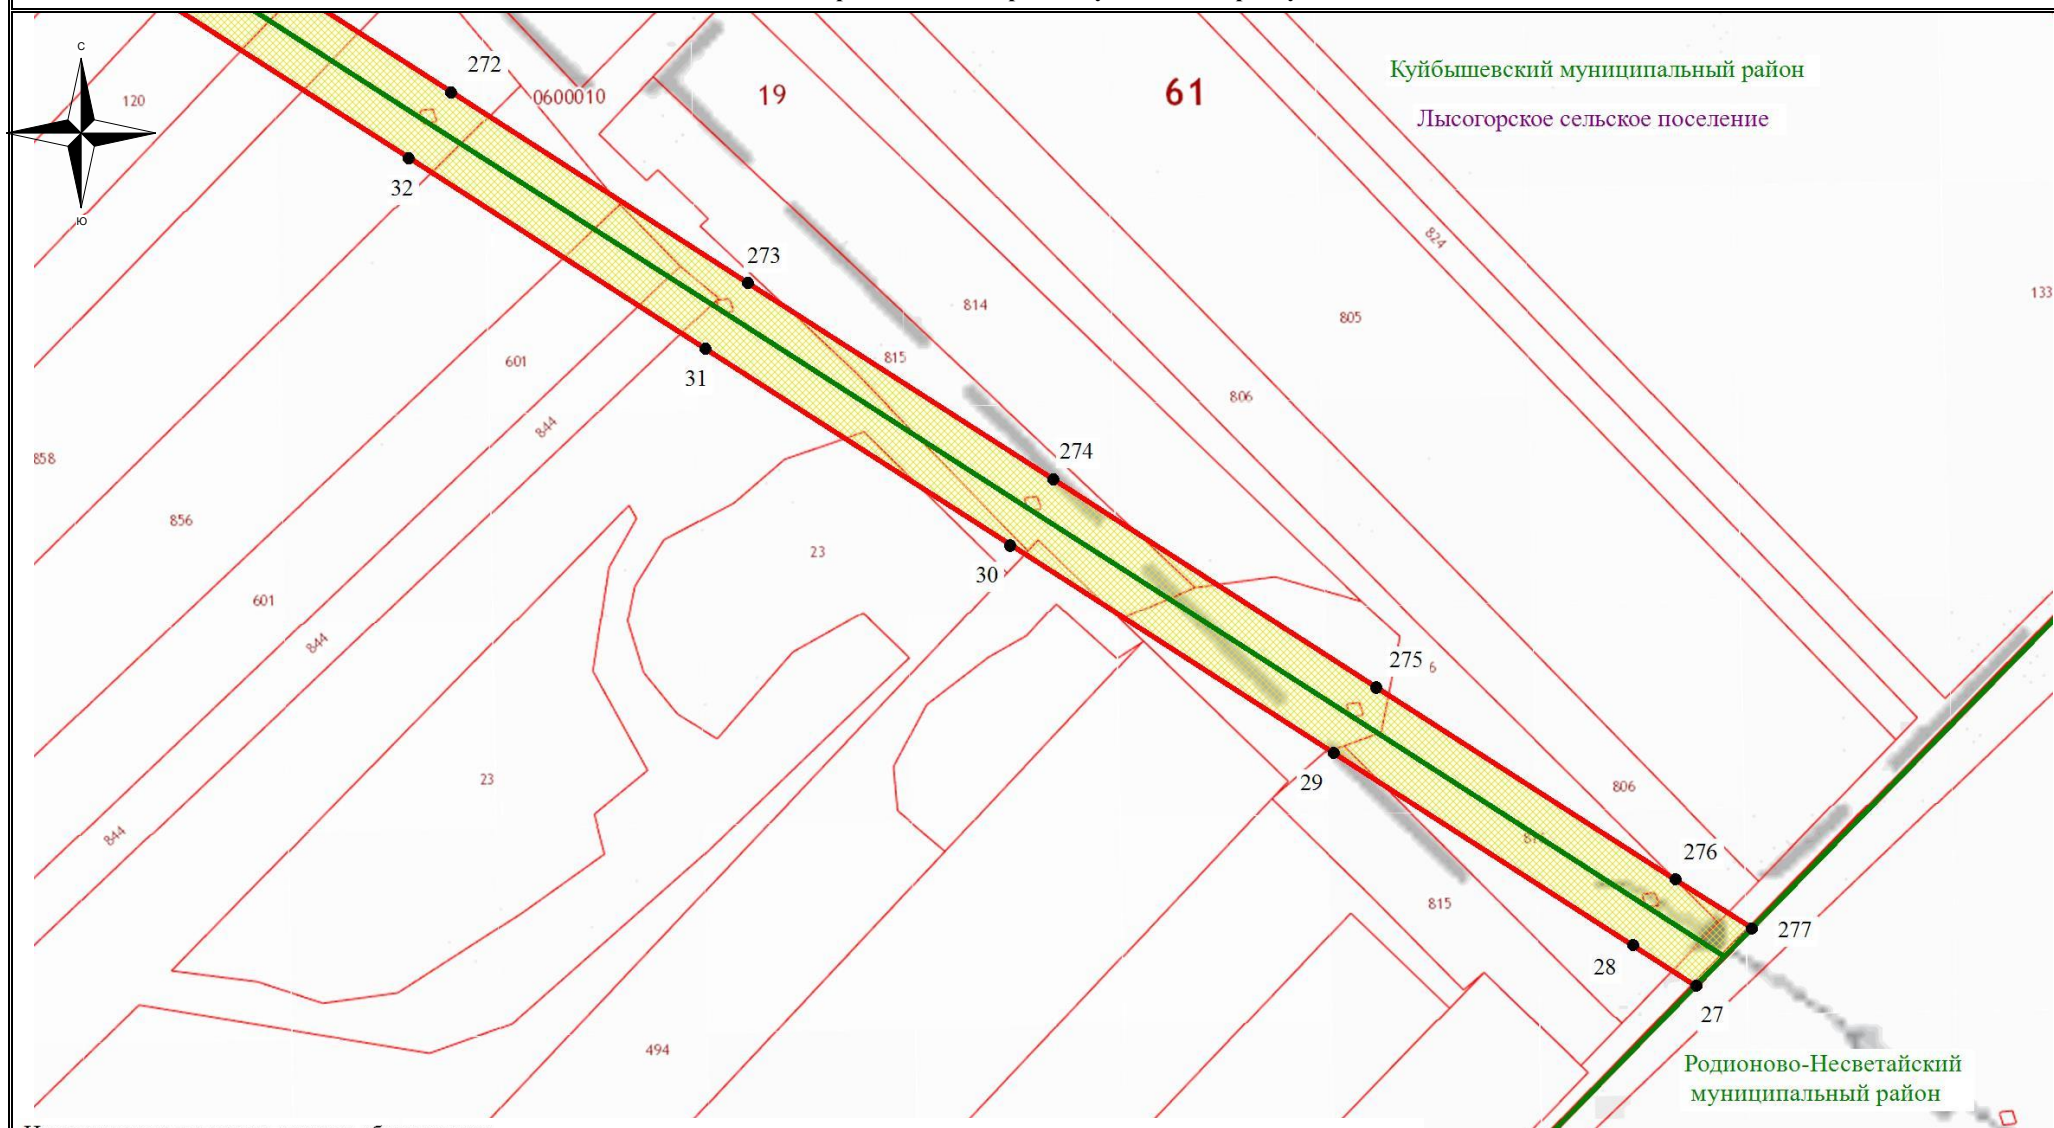

Используемые условные знаки и обозначения:


- - обозначение границы кадастрового квартала
- ▭ - обозначение границы земельного участка
- - обозначение линии электропередачи
- - обозначение границы сельского поселения (населенного пункта)

- обозначение границы охранной зоны линии электропередачи
- 1 - обозначение характерной точки границы публичного сервитута
- - обозначение границы публичного сервитута
- 61:19:0600010 - обозначение номера кадастрового квартала
- :1291 - обозначение кадастрового номера земельного участка
- Лысогорское сельское поселение - обозначение муниципального образования

Масштаб 1:7500

Выноска №2

Схема расположения границ публичного сервитута

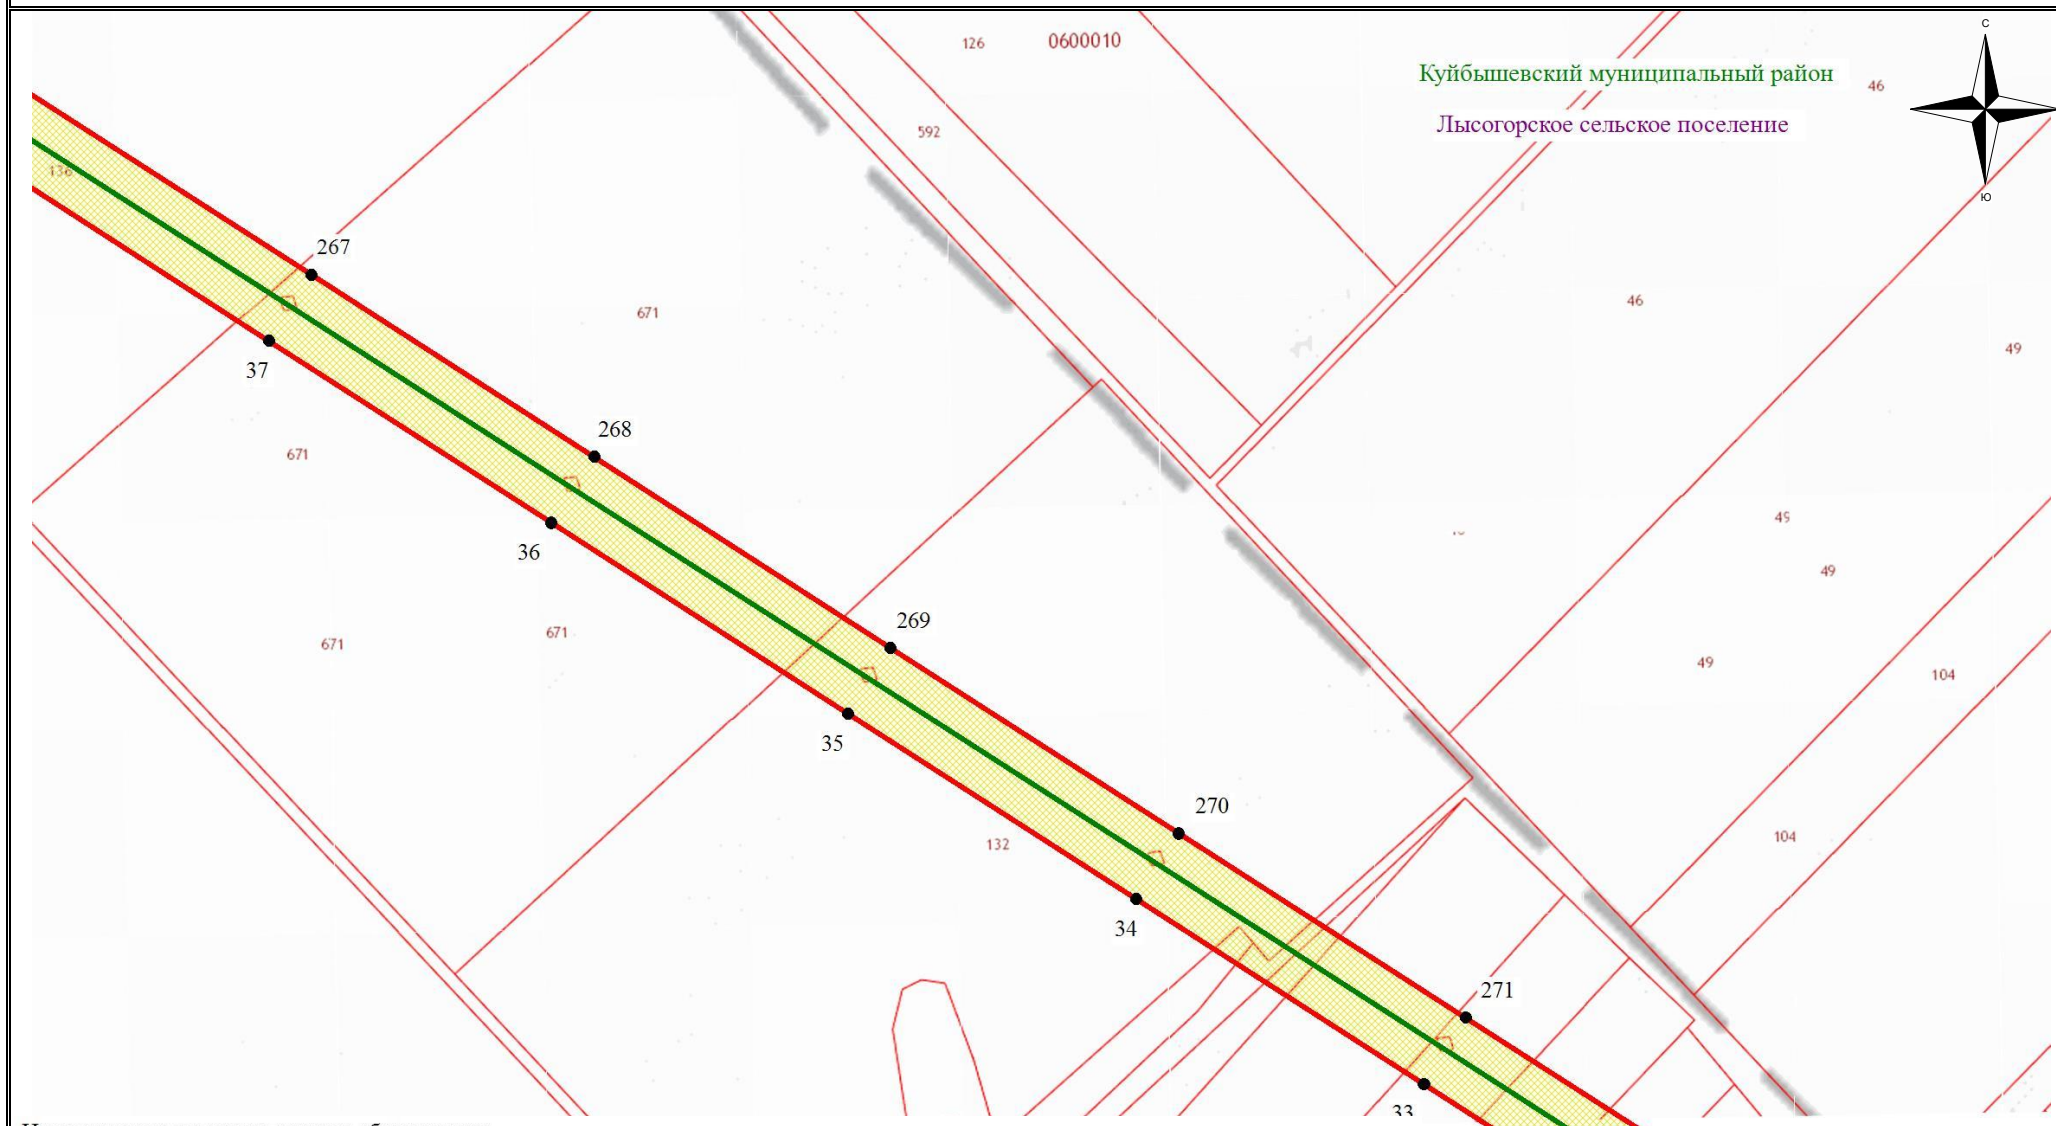

Используемые условные знаки и обозначения:

- - обозначение границы кадастрового квартала
- обозначение границы земельного участка
- - обозначение линии электропередачи
- - обозначение границы сельского поселения (населенного пункта)

- обозначение границы охранной зоны линии электропередачи
- 1 - обозначение характерной точки границы публичного сервитута
- - обозначение границы публичного сервитута
- 61:19:0600010 - обозначение номера кадастрового квартала
- :1291 - обозначение кадастрового номера земельного участка
- Лысогорское сельское поселение - обозначение муниципального образования

Масштаб 1:7500

Выноска №2

Схема расположения границ публичного сервитута



Используемые условные знаки и обозначения:


- - обозначение границы кадастрового квартала
- ▭ - обозначение границы земельного участка
- - обозначение линии электропередачи
- - обозначение границы сельского поселения (населенного пункта)

- обозначение границы охранной зоны линии электропередачи
- 1 - обозначение характерной точки границы публичного сервитута
- - обозначение границы публичного сервитута
- 61:19:0600010 - обозначение номера кадастрового квартала
- :1291 - обозначение кадастрового номера земельного участка
- Лысогорское сельское поселение - обозначение муниципального образования

Масштаб 1:7500

Выноска №2

Схема расположения границ публичного сервитута

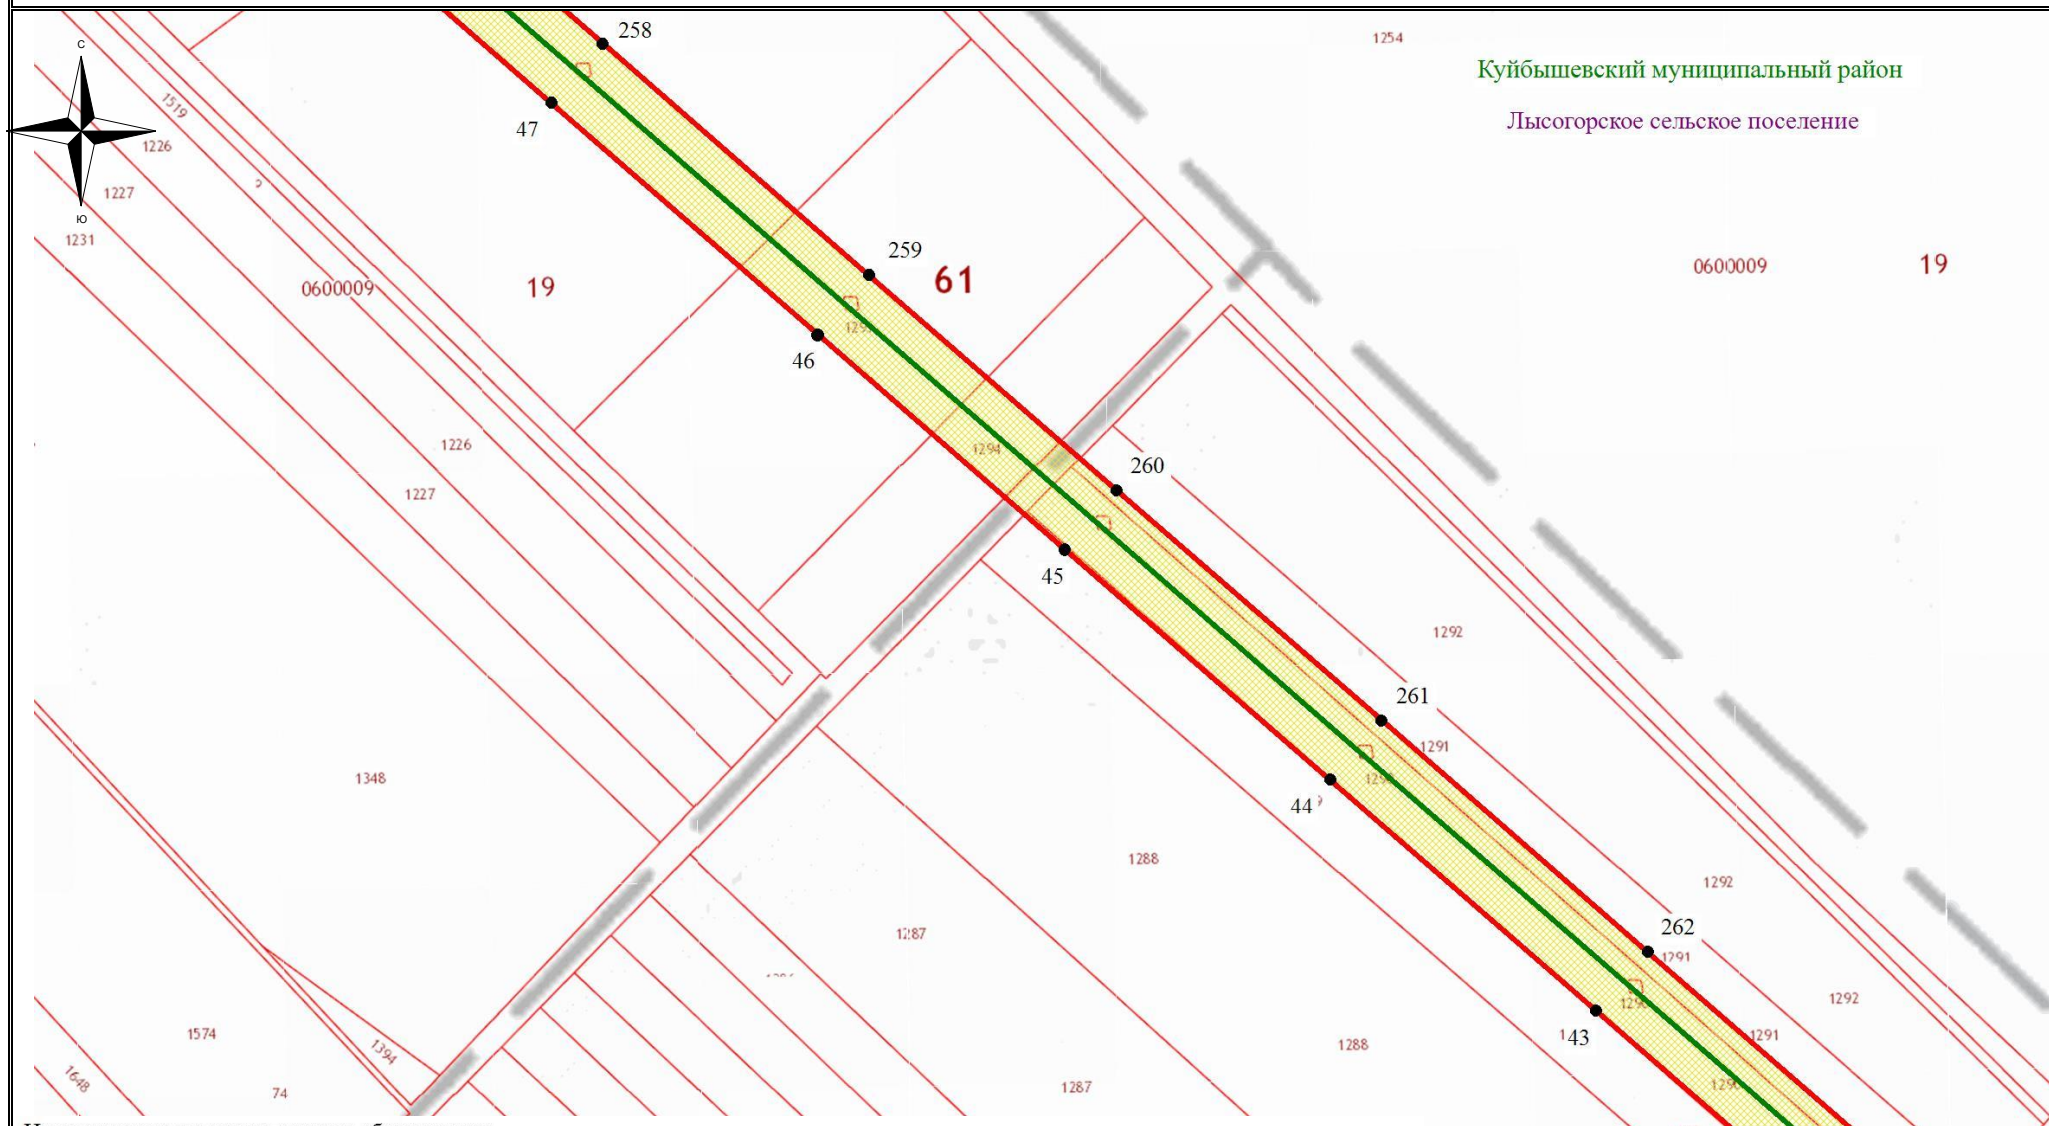

Используемые условные знаки и обозначения:


- - обозначение границы кадастрового квартала
- обозначение границы земельного участка
- - обозначение линии электропередачи
- - обозначение границы сельского поселения (населенного пункта)

- обозначение границы охранной зоны линии электропередачи
- 1 - обозначение характерной точки границы публичного сервитута
- - обозначение границы публичного сервитута
- 61:19:0600010 - обозначение номера кадастрового квартала
- :1291 - обозначение кадастрового номера земельного участка
- Лысогорское сельское поселение - обозначение муниципального образования

Масштаб 1:7500

Выноска №2

Схема расположения границ публичного сервитута

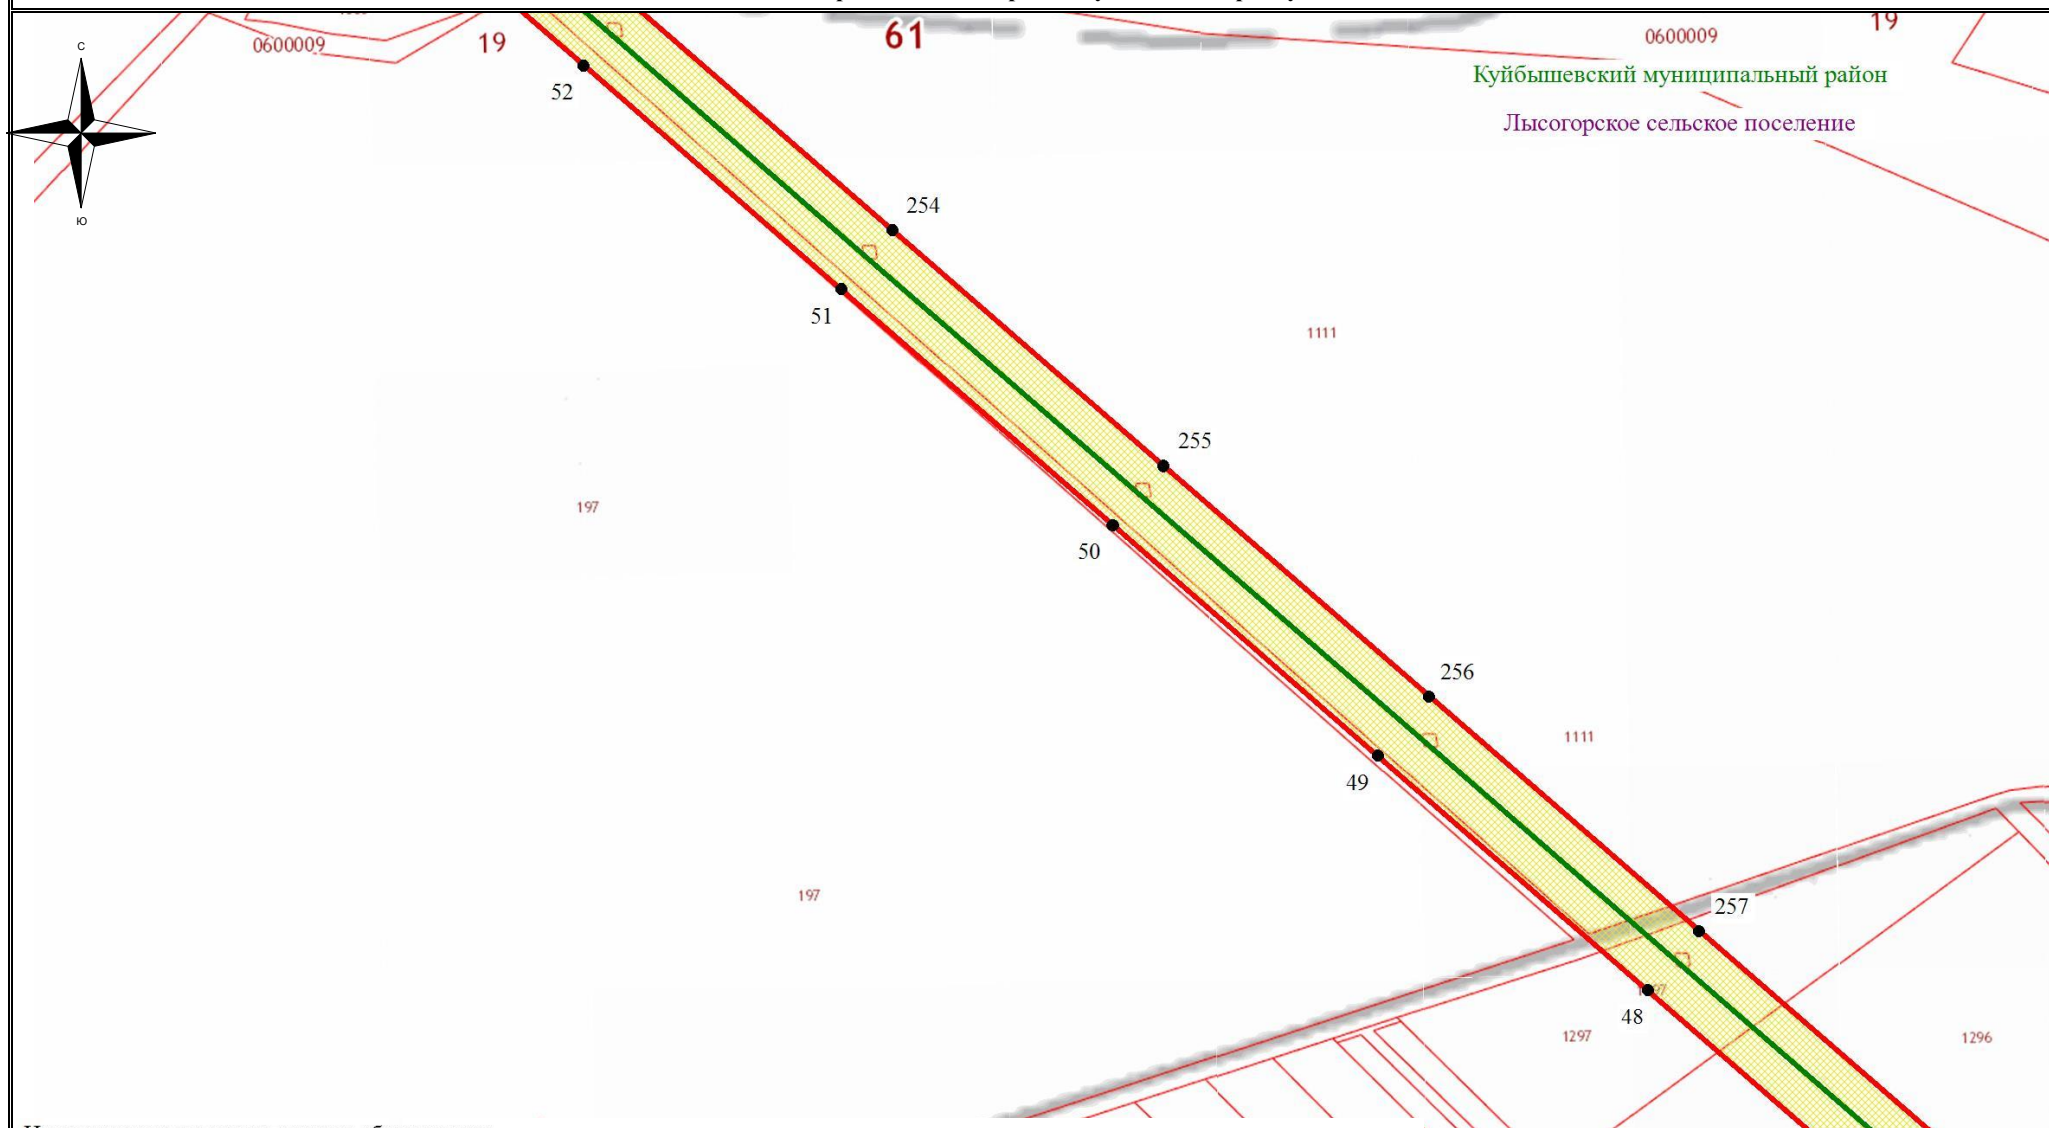

Используемые условные знаки и обозначения:

- - обозначение границы кадастрового квартала
- обозначение границы земельного участка
- - обозначение линии электропередачи
- - обозначение границы сельского поселения (населенного пункта)


- обозначение границы охранной зоны линии электропередачи
- 1 - обозначение характерной точки границы публичного сервитута
- - обозначение границы публичного сервитута
- 61:19:0600010 - обозначение номера кадастрового квартала
- :1291 - обозначение кадастрового номера земельного участка

Лысогорское сельское поселение - обозначение муниципального образования

Масштаб 1:7500

Выноска №2

Схема расположения границ публичного сервитута

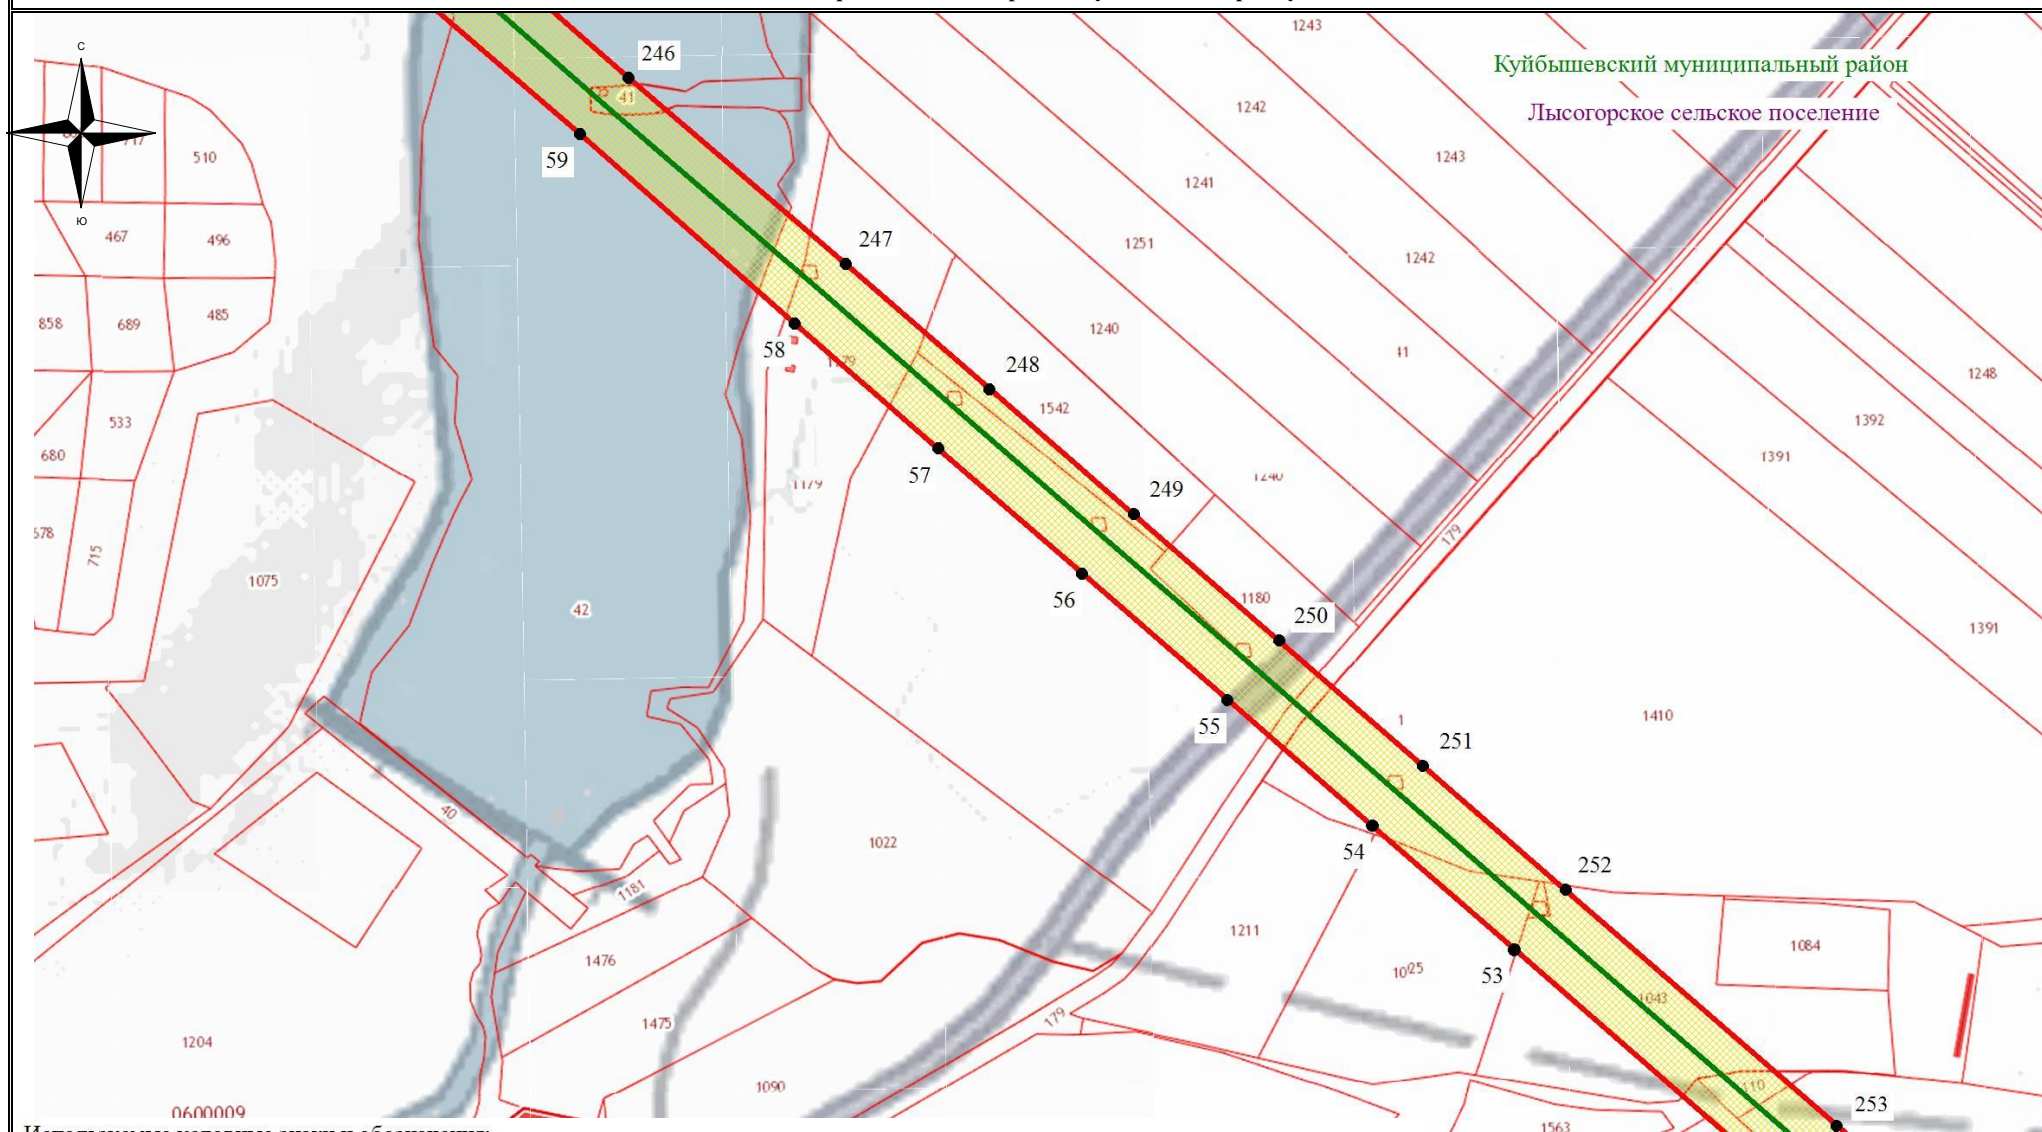

Используемые условные знаки и обозначения:

- - обозначение границы кадастрового квартала
- ▭ - обозначение границы земельного участка
- - обозначение линии электропередачи
- - обозначение границы сельского поселения (населенного пункта)

- обозначение границы охранной зоны линии электропередачи
- 1 - обозначение характерной точки границы публичного сервитута
- - обозначение границы публичного сервитута
- 61:19:0600010 - обозначение номера кадастрового квартала
- :1291 - обозначение кадастрового номера земельного участка
- Лысогоорское сельское поселение - обозначение муниципального образования

Масштаб 1:7500

Выноска №2

Схема расположения границ публичного сервитута




Используемые условные знаки и обозначения:

- | | | | |
|--|--|--------------------------------|--|
| | - обозначение границы кадастрового квартала | | - обозначение границы охранной зоны линии электропередачи |
| | - обозначение границы земельного участка | | - обозначение характерной точки границы публичного сервитута |
| | - обозначение линии электропередачи | | - обозначение границы публичного сервитута |
| | - обозначение границы сельского поселения (населенного пункта) | 61:19:0600010 | - обозначение номера кадастрового квартала |
| | | :1291 | - обозначение кадастрового номера земельного участка |
| | | Лысогорское сельское поселение | - обозначение муниципального образования |

Масштаб 1:7500

Выноска №2

Схема расположения границ публичного сервитута

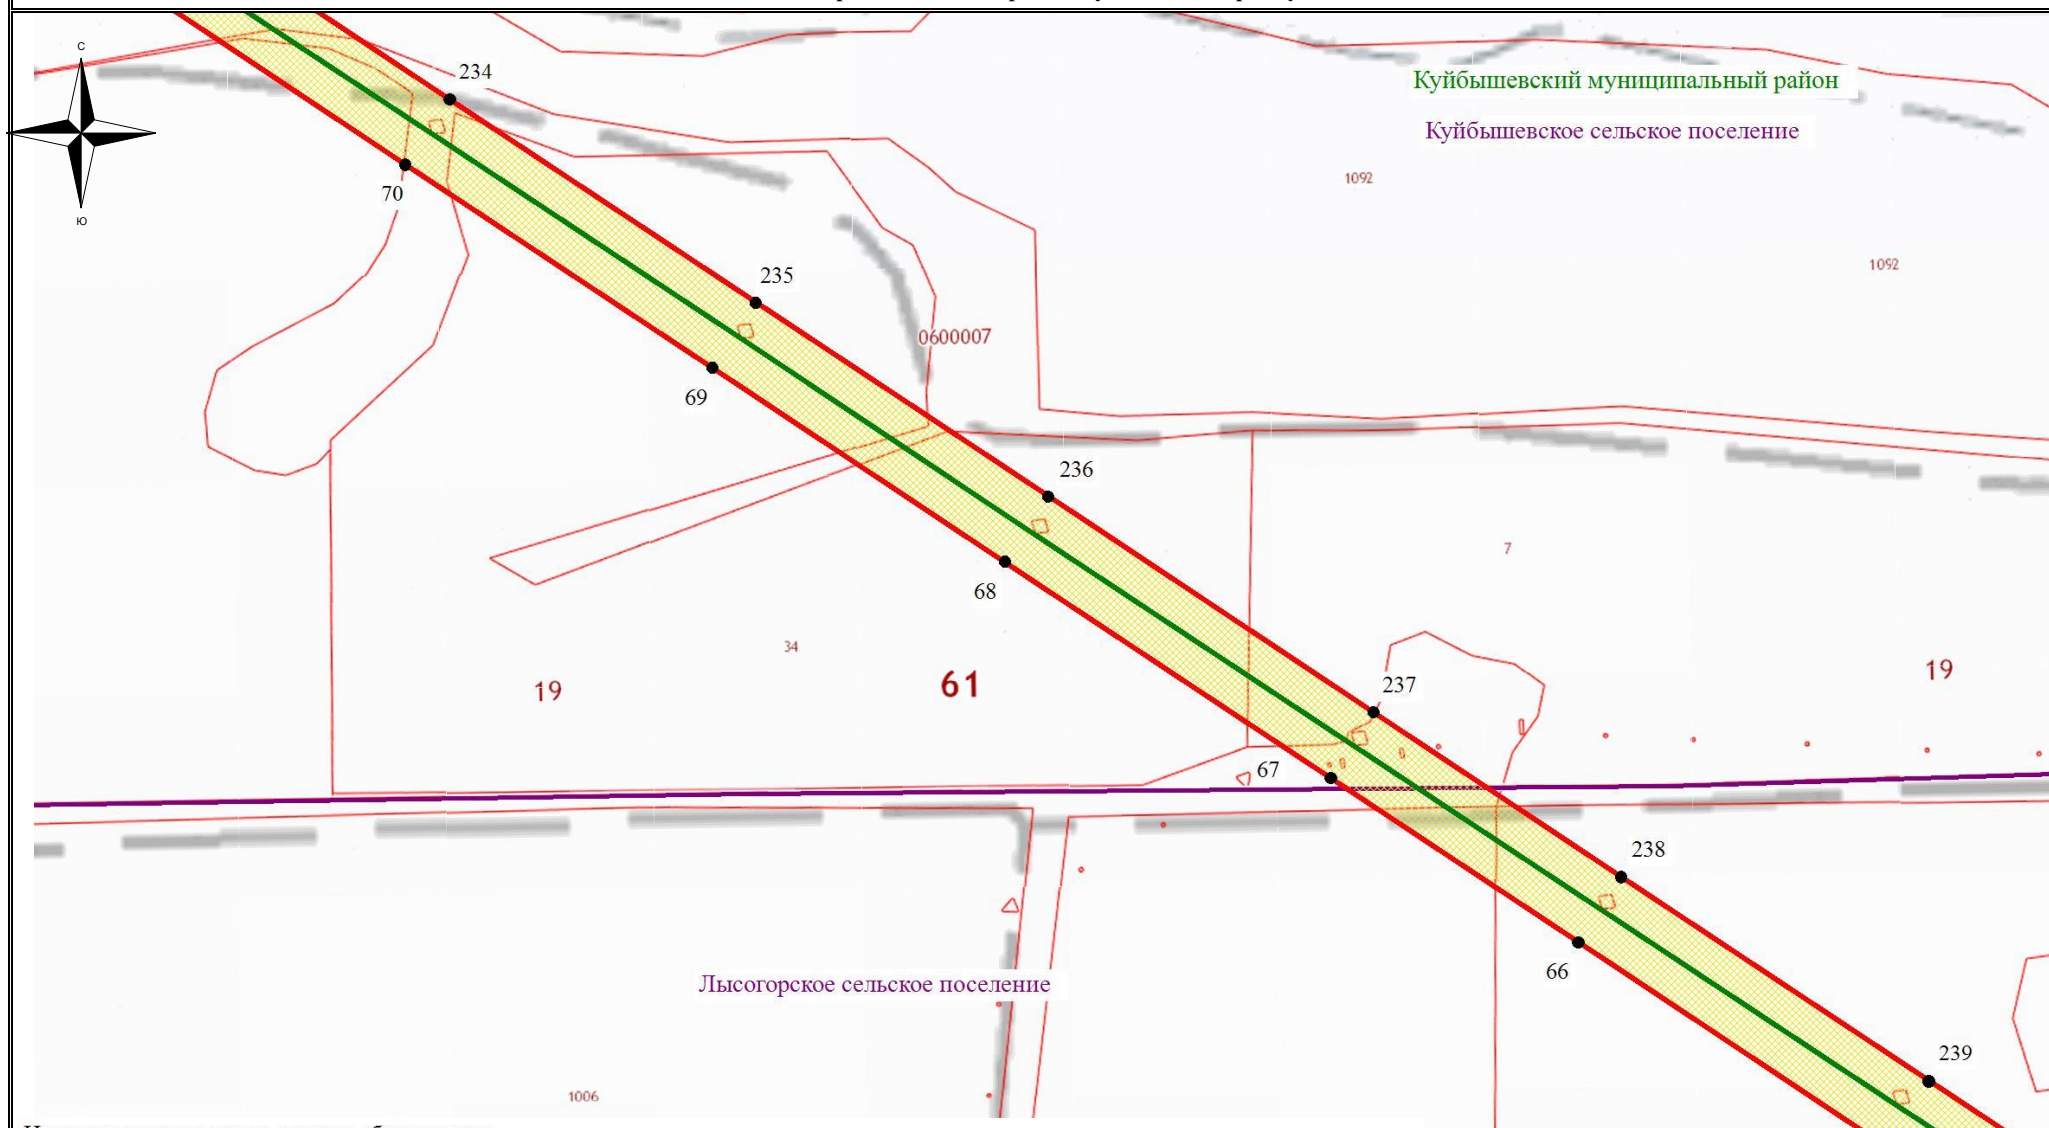

Используемые условные знаки и обозначения:


- - обозначение границы кадастрового квартала
- - обозначение границы земельного участка
- - обозначение линии электропередачи
- - обозначение границы сельского поселения (населенного пункта)

- обозначение границы охранной зоны линии электропередачи
- 1 - обозначение характерной точки границы публичного сервитута
- - обозначение границы публичного сервитута
- 61:19:0600010 - обозначение номера кадастрового квартала
- :1291 - обозначение кадастрового номера земельного участка
- Лысогорское сельское поселение - обозначение муниципального образования

Масштаб 1:7500

Выноска №2

Схема расположения границ публичного сервитута

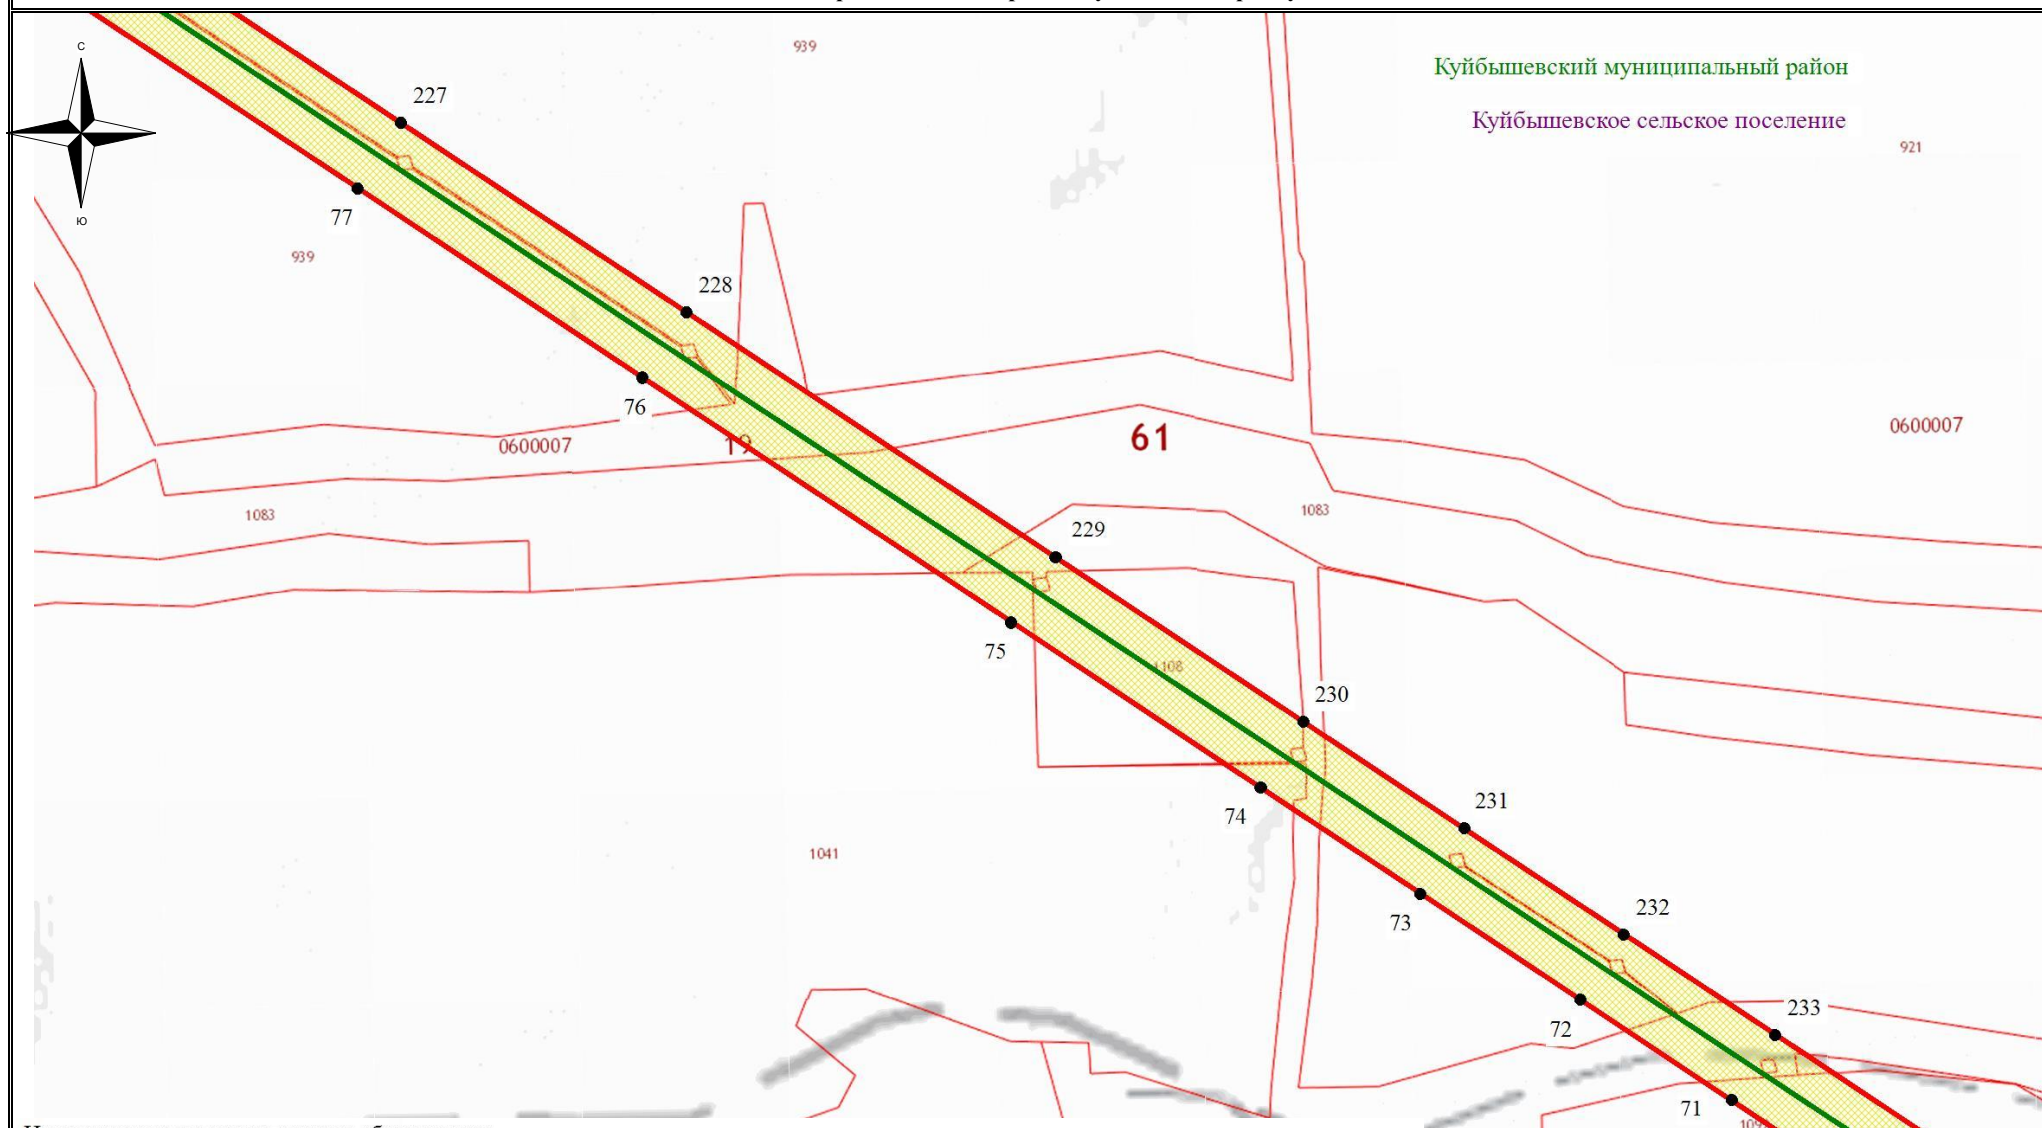

Используемые условные знаки и обозначения:

- - обозначение границы кадастрового квартала
- ▭ - обозначение границы земельного участка
- - обозначение линии электропередачи
- - обозначение границы сельского поселения (населенного пункта)


- обозначение границы охранной зоны линии электропередачи
- 1 - обозначение характерной точки границы публичного сервитута
- - обозначение границы публичного сервитута
- 61:19:0600010 - обозначение номера кадастрового квартала
- :1291 - обозначение кадастрового номера земельного участка

Лысогорское сельское поселение - обозначение муниципального образования

Масштаб 1:7500

Выноска №2

Схема расположения границ публичного сервитута

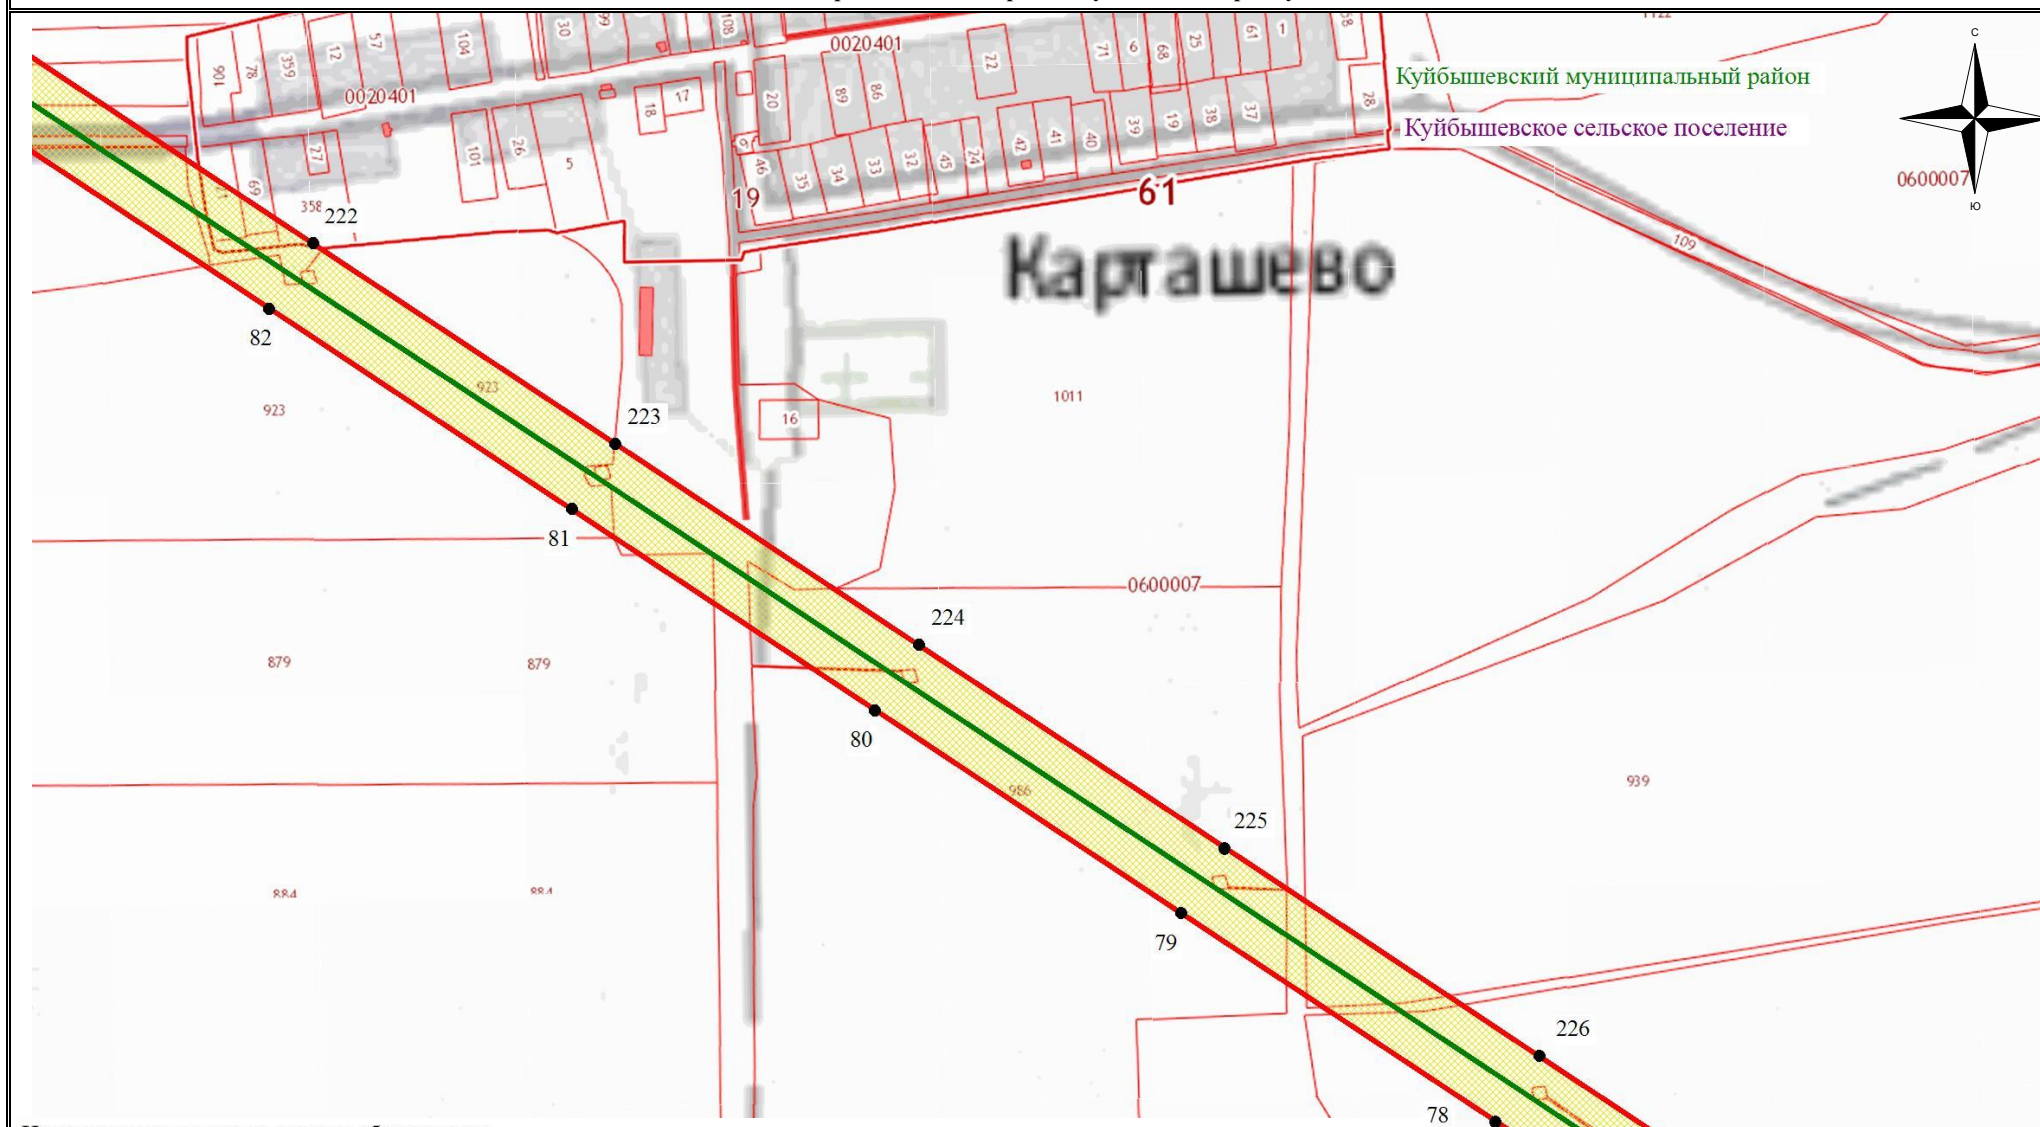

Используемые условные знаки и обозначения:

- | | | | |
|--|--|---|--|
| — | - обозначение границы кадастрового квартала | | - обозначение границы охранной зоны линии электропередачи |
| | - обозначение границы земельного участка | • 1 | - обозначение характерной точки границы публичного сервитута |
| — | - обозначение линии электропередачи | — | - обозначение границы публичного сервитута |
| — | - обозначение границы сельского поселения (населенного пункта) | 61:19:0600010 | - обозначение номера кадастрового квартала |
| | | :1291 | - обозначение кадастрового номера земельного участка |
| | Лысогорское сельское поселение | | - обозначение муниципального образования |

Масштаб 1:7500

Выноска №2

Схема расположения границ публичного сервитута



Используемые условные знаки и обозначения:

- - обозначение границы кадастрового квартала
- - обозначение границы земельного участка
- - обозначение линии электропередачи
- - обозначение границы сельского поселения (населенного пункта)

- обозначение границы охранной зоны линии электропередачи
- 1 - обозначение характерной точки границы публичного сервитута
- - обозначение границы публичного сервитута
- 61:19:0600010 - обозначение номера кадастрового квартала
- :1291 - обозначение кадастрового номера земельного участка

Лысогорское сельское поселение - обозначение муниципального образования

Масштаб 1:7500

Выноска №2

Схема расположения границ публичного сервитута



Используемые условные знаки и обозначения:

- обозначение границы кадастрового квартала
- обозначение границы земельного участка
- обозначение линии электропередачи
- обозначение границы сельского поселения (населенного пункта)


- обозначение границы охранной зоны линии электропередачи
- 1 - обозначение характерной точки границы публичного сервитута
- обозначение границы публичного сервитута
- 61:19:0600010 - обозначение номера кадастрового квартала
- :1291 - обозначение кадастрового номера земельного участка

Лысогорское сельское поселение - обозначение муниципального образования

Масштаб 1:7500

Выноска №2

Схема расположения границ публичного сервитута

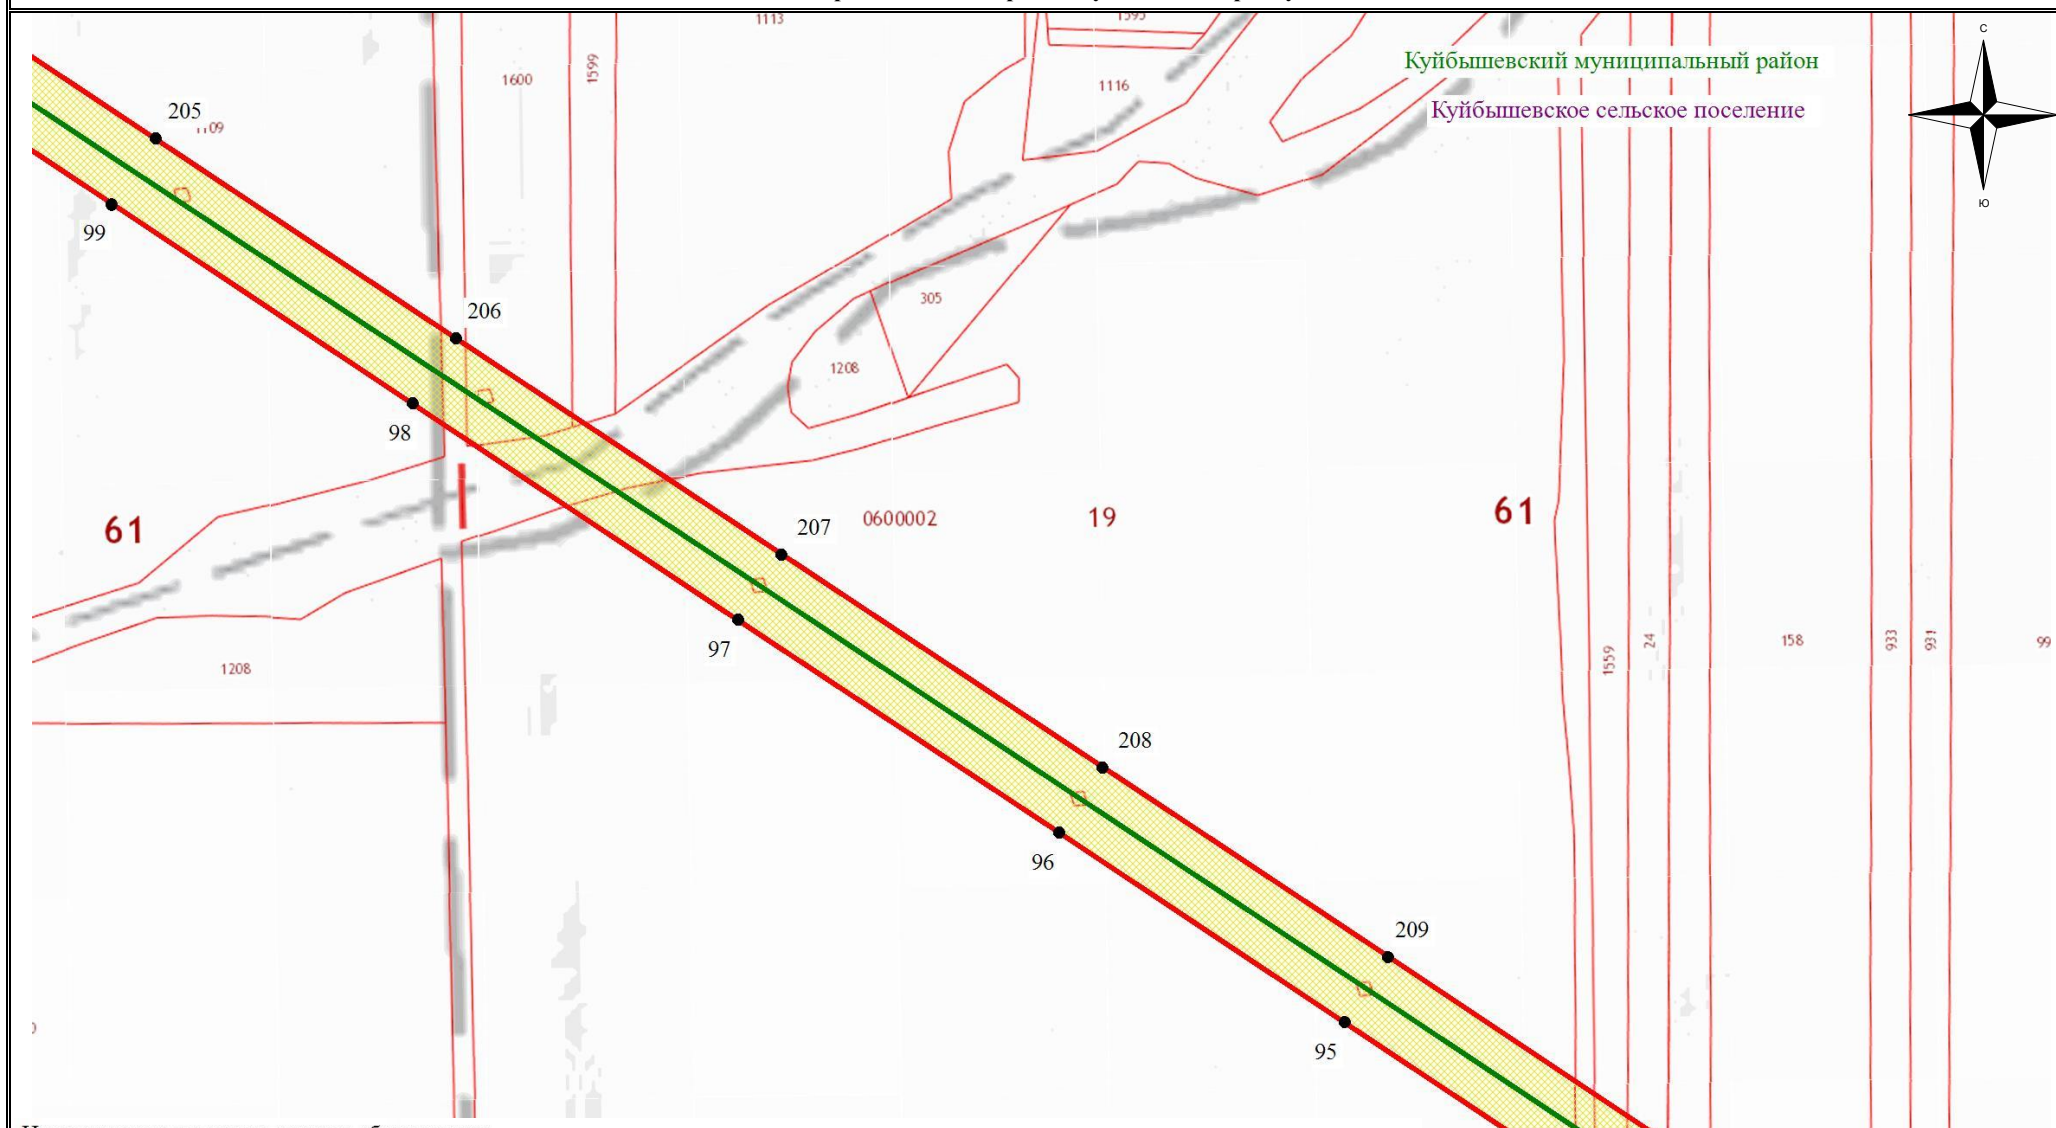

Используемые условные знаки и обозначения:


- обозначение границы кадастрового квартала
- обозначение границы земельного участка
- обозначение линии электропередачи
- обозначение границы сельского поселения (населенного пункта)

- обозначение границы охранной зоны линии электропередачи
- обозначение характерной точки границы публичного сервитута
- обозначение границы публичного сервитута
- 61:19:0600010 - обозначение номера кадастрового квартала
- :1291 - обозначение кадастрового номера земельного участка
- Лысогорское сельское поселение - обозначение муниципального образования

Масштаб 1:7500

Выноска №2


Схема расположения границ публичного сервитута

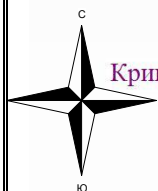

Кринично-Лугское сельское поселение

Куйбышевский муниципальный район

Куйбышевское сельское поселение

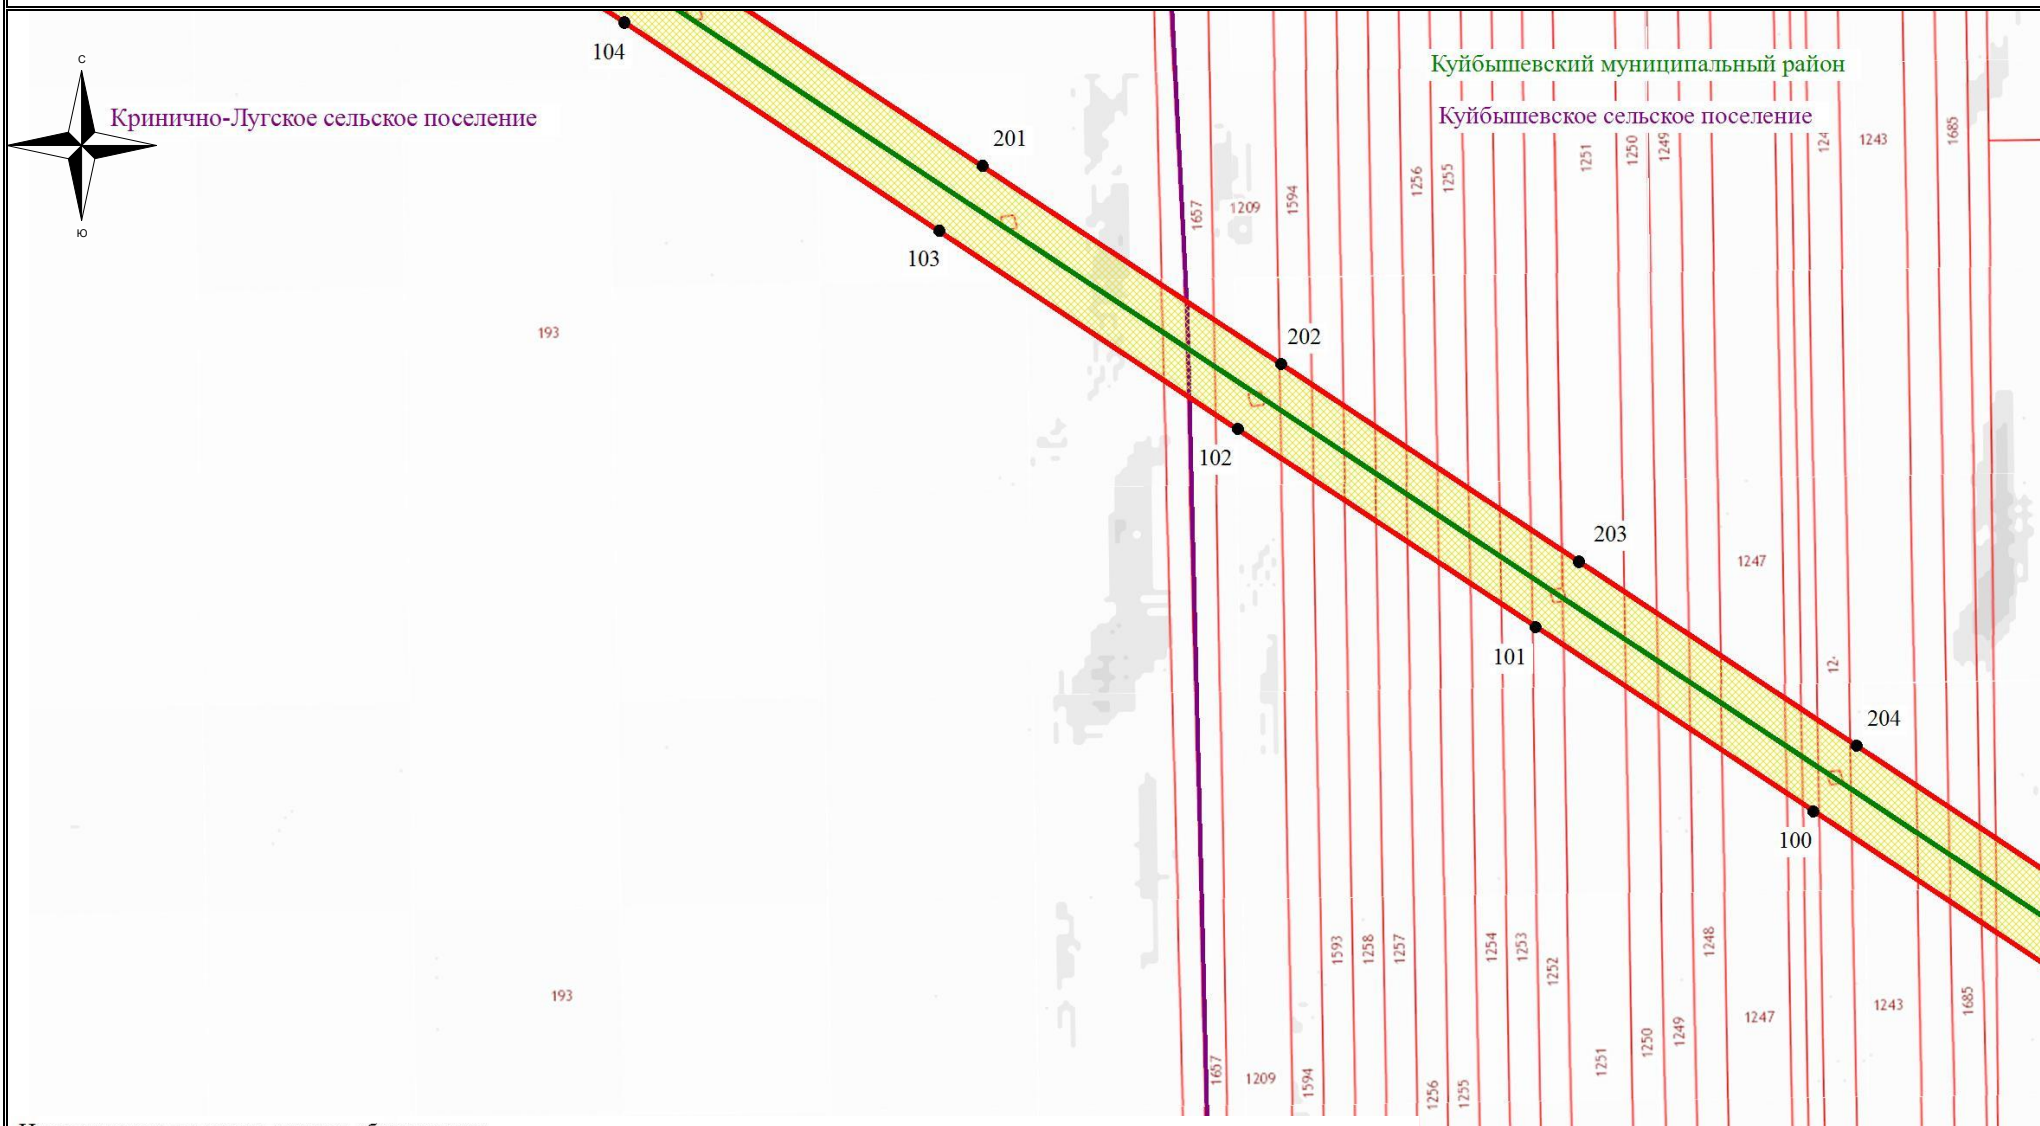

Используемые условные знаки и обозначения:

- обозначение границы кадастрового квартала
- обозначение границы земельного участка
- обозначение линии электропередачи
- обозначение границы сельского поселения (населенного пункта)



• 1

61:19:0600010

:1291


Лысогорское сельское поселение

- обозначение границы охранной зоны линии электропередачи
- обозначение характерной точки границы публичного сервитута
- обозначение границы публичного сервитута
- 61:19:0600010 - обозначение номера кадастрового квартала
- :1291 - обозначение кадастрового номера земельного участка
- Лысогорское сельское поселение - обозначение муниципального образования

Масштаб 1:7500

Выноска №2

Схема расположения границ публичного сервитута

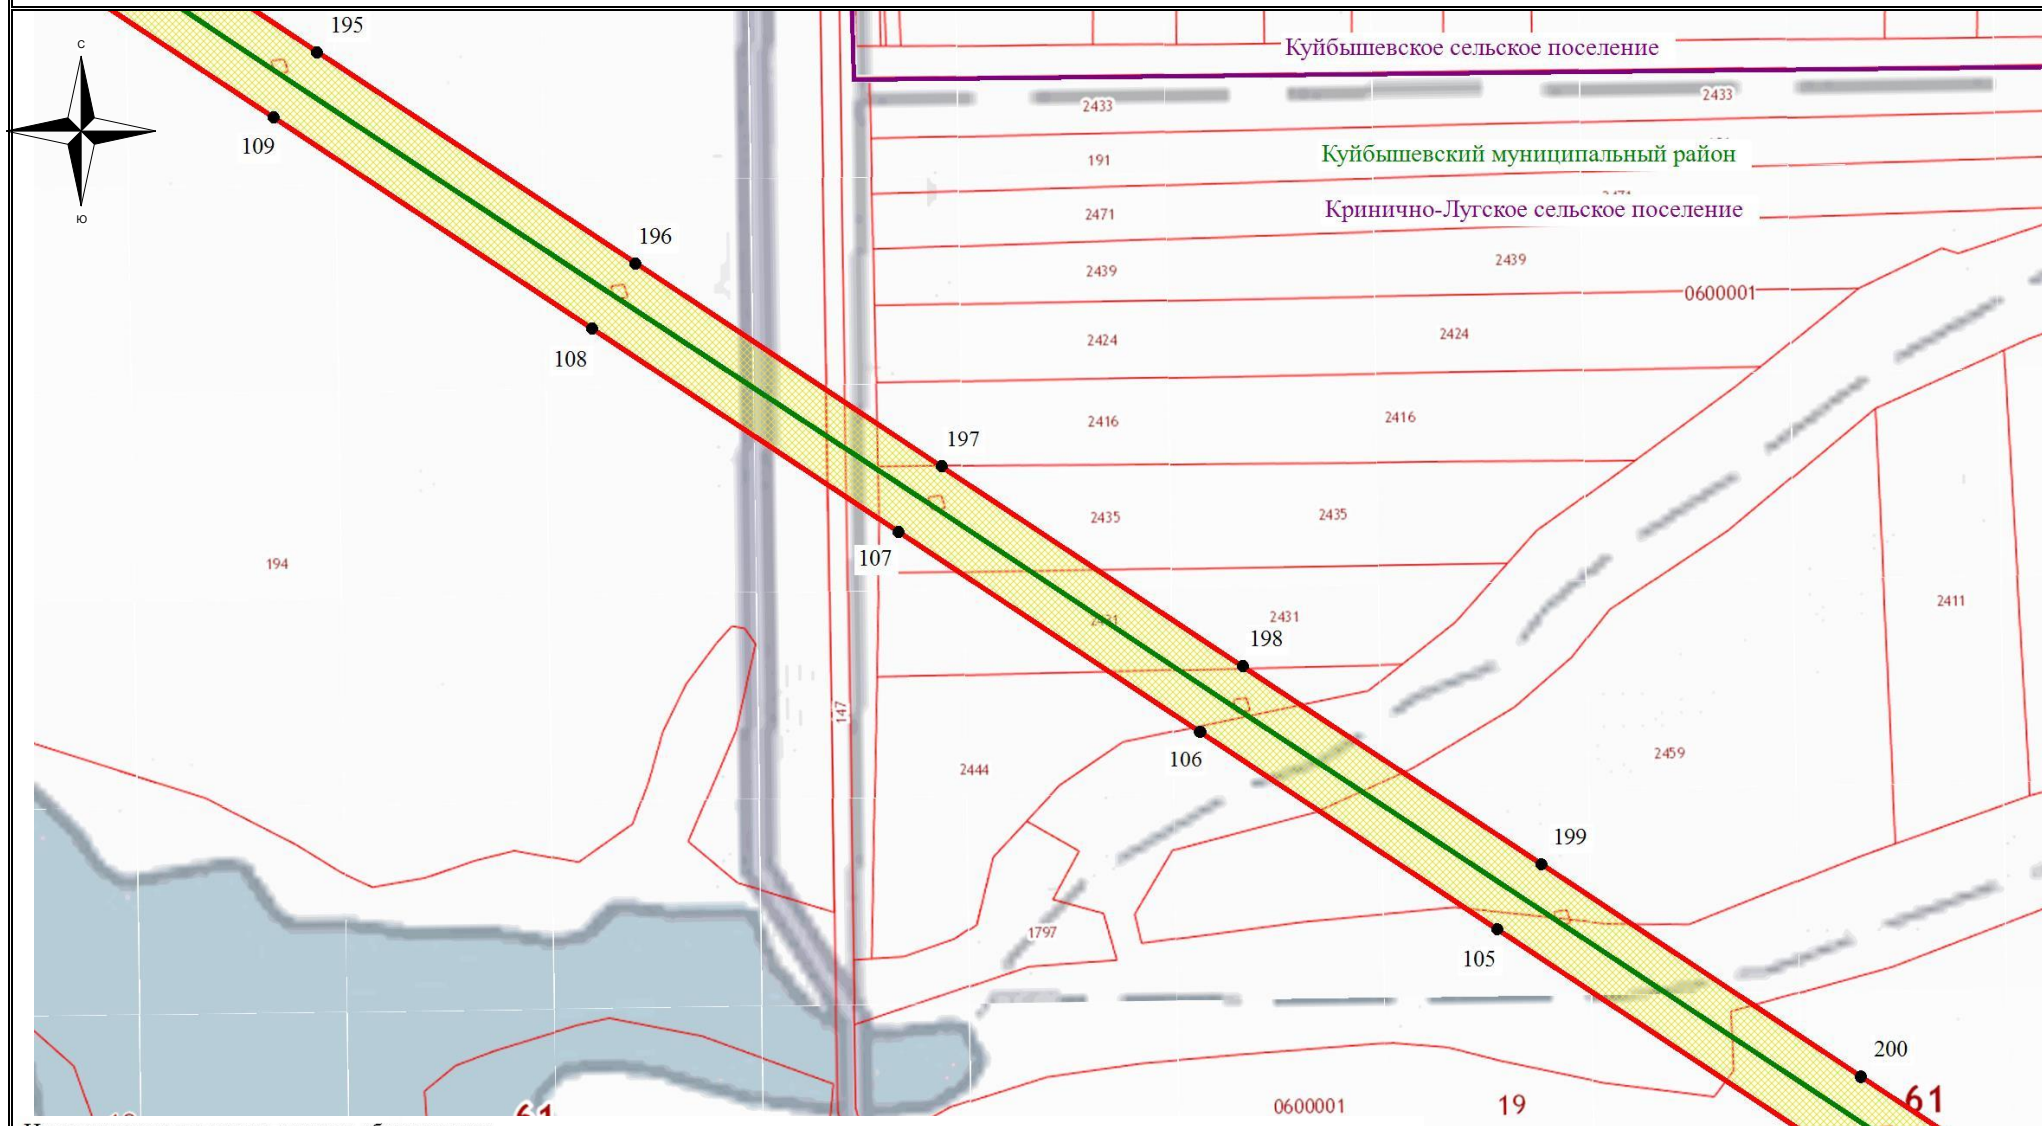

Используемые условные знаки и обозначения:

- обозначение границы кадастрового квартала
- обозначение границы земельного участка
- обозначение линии электропередачи
- обозначение границы сельского поселения (населенного пункта)



• 1



61:19:0600010

:1291


Лысогорское сельское поселение

- обозначение границы охранной зоны линии электропередачи
- обозначение характерной точки границы публичного сервитута
- обозначение границы публичного сервитута
- обозначение номера кадастрового квартала
- обозначение кадастрового номера земельного участка
- обозначение муниципального образования

Масштаб 1:7500

Выноска №2

Схема расположения границ публичного сервитута

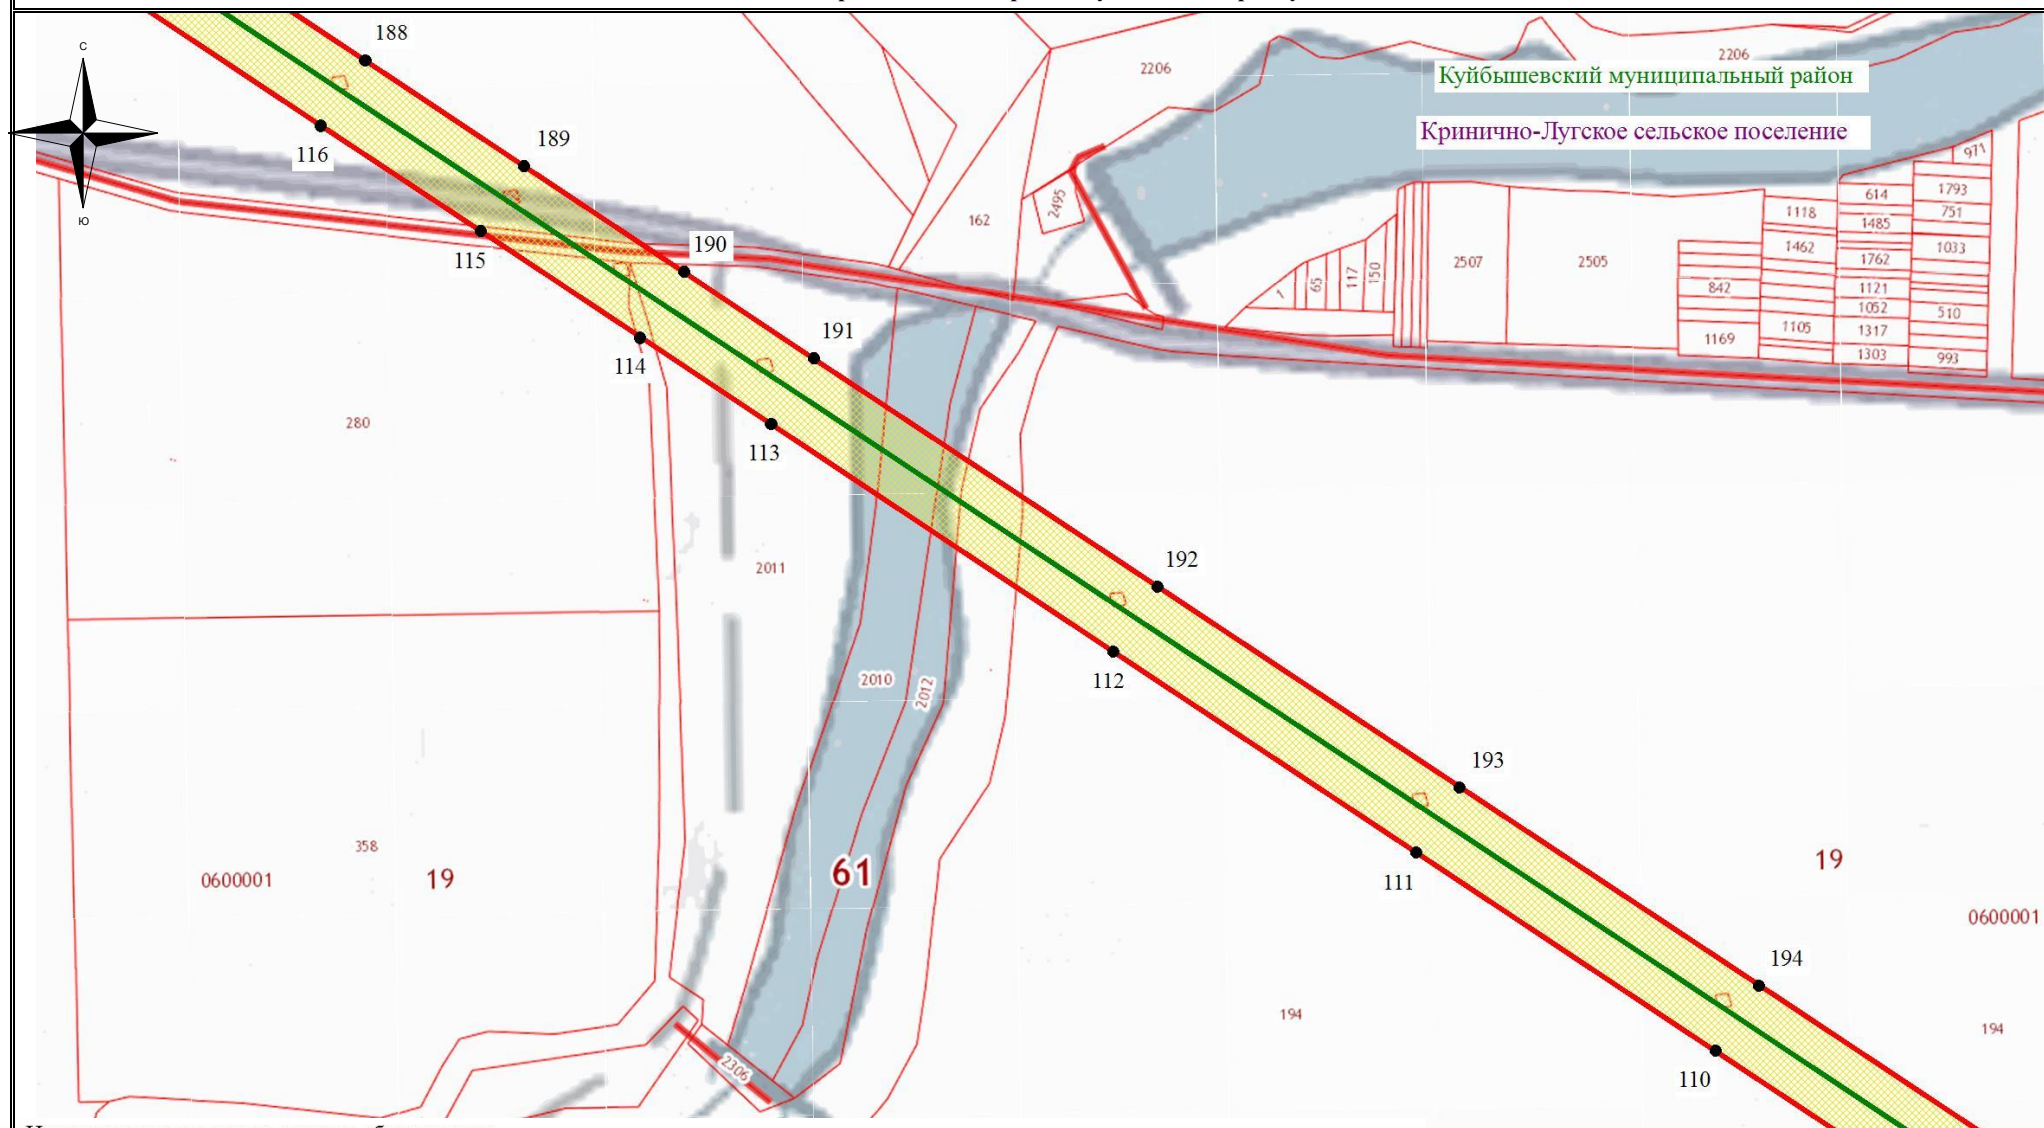


Используемые условные знаки и обозначения:

- | | | | |
|--|--|---------------------------------|--|
| | - обозначение границы кадастрового квартала | | - обозначение границы охранной зоны линии электропередачи |
| | - обозначение границы земельного участка | | - обозначение характерной точки границы публичного сервитута |
| | - обозначение линии электропередачи | | - обозначение границы публичного сервитута |
| | - обозначение границы сельского поселения (населенного пункта) | 61:19:0600010 | - обозначение номера кадастрового квартала |
| | | :1291 | - обозначение кадастрового номера земельного участка |
| | | Лысогоорское сельское поселение | - обозначение муниципального образования |

Масштаб 1:7500

Выноска №2

Схема расположения границ публичного сервитута

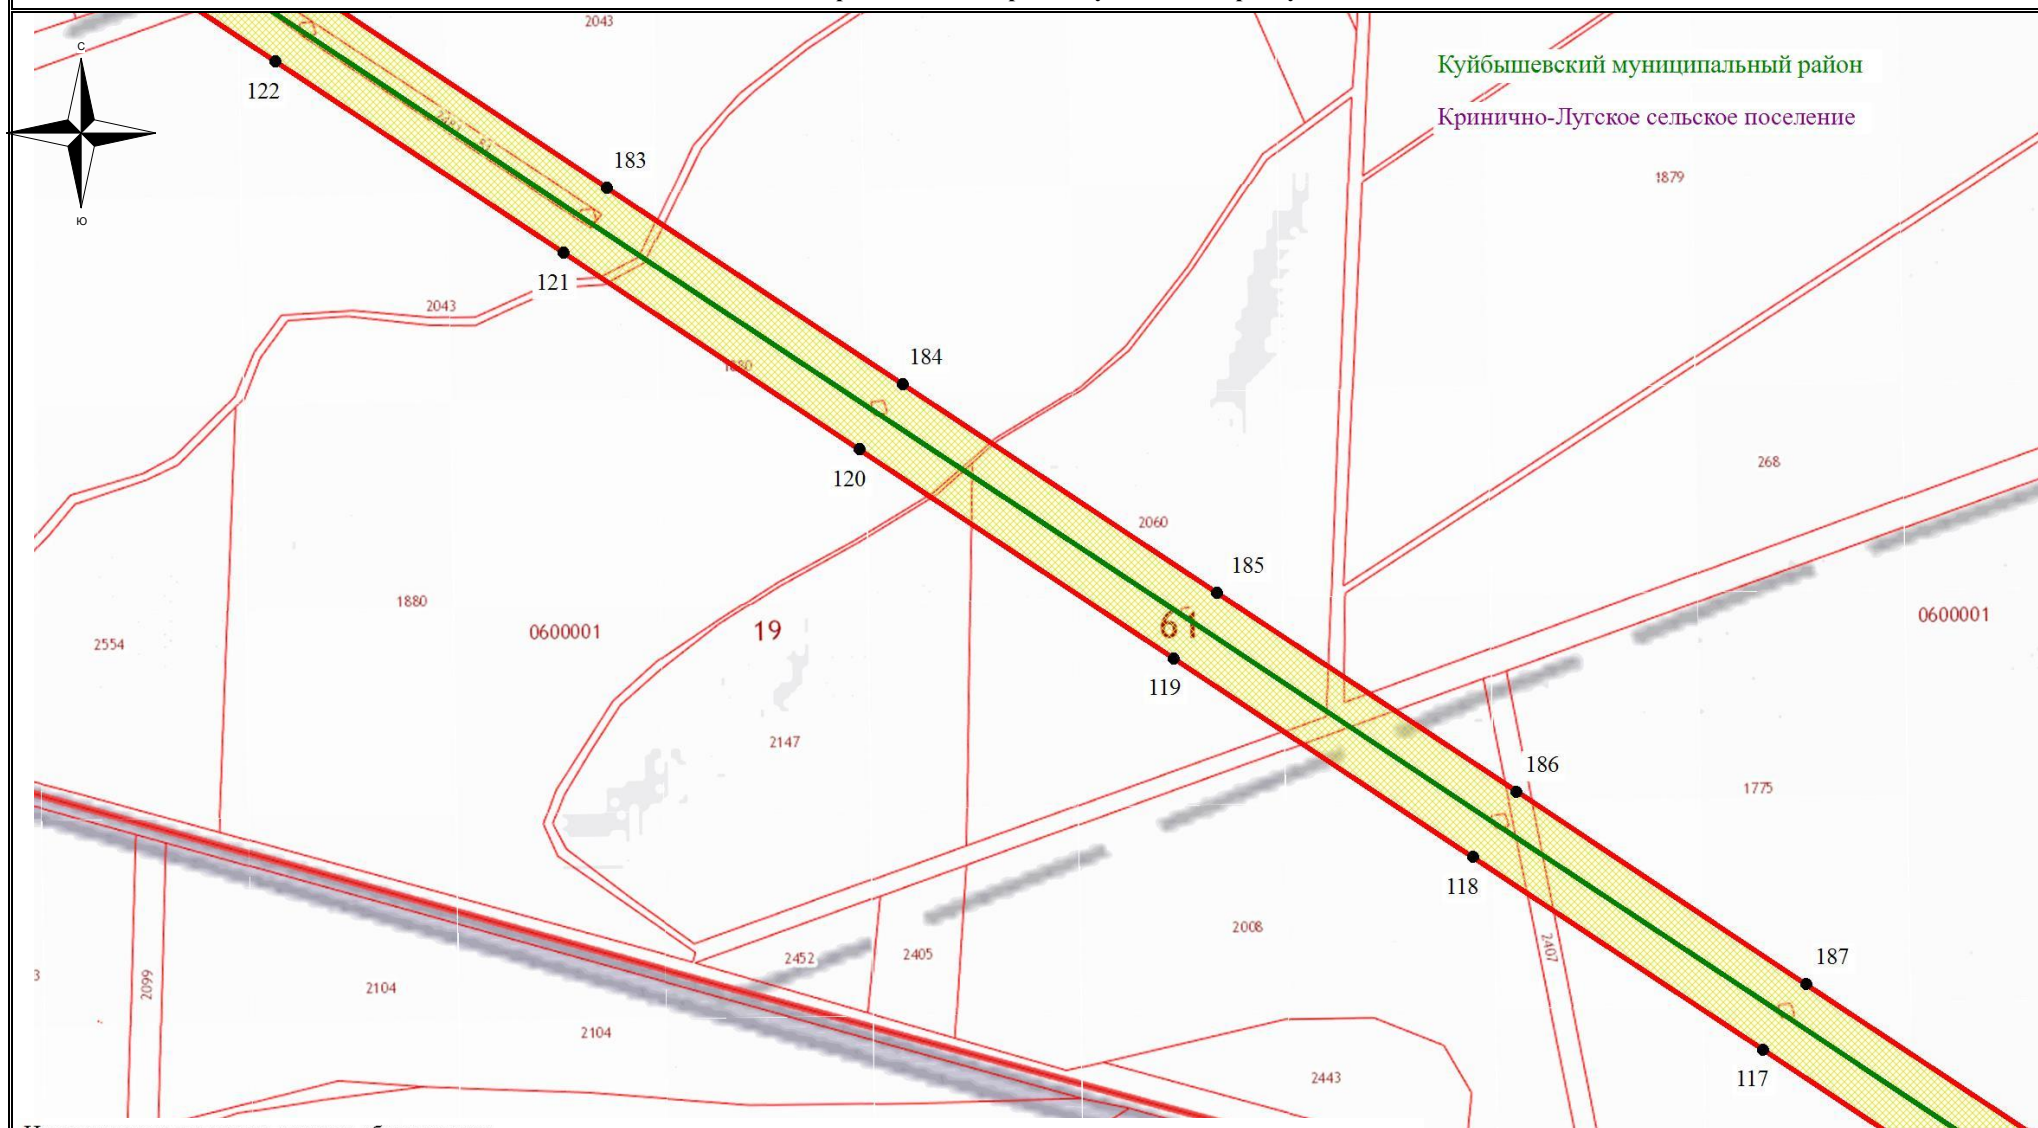

Используемые условные знаки и обозначения:


- - обозначение границы кадастрового квартала
- ▭ - обозначение границы земельного участка
- - обозначение линии электропередачи
- - обозначение границы сельского поселения (населенного пункта)

- обозначение границы охранной зоны линии электропередачи
- 1 - обозначение характерной точки границы публичного сервитута
- - обозначение границы публичного сервитута
- 61:19:0600010 - обозначение номера кадастрового квартала
- :1291 - обозначение кадастрового номера земельного участка
- Лысогоорское сельское поселение - обозначение муниципального образования

Масштаб 1:7500

Выноска №2

Схема расположения границ публичного сервитута

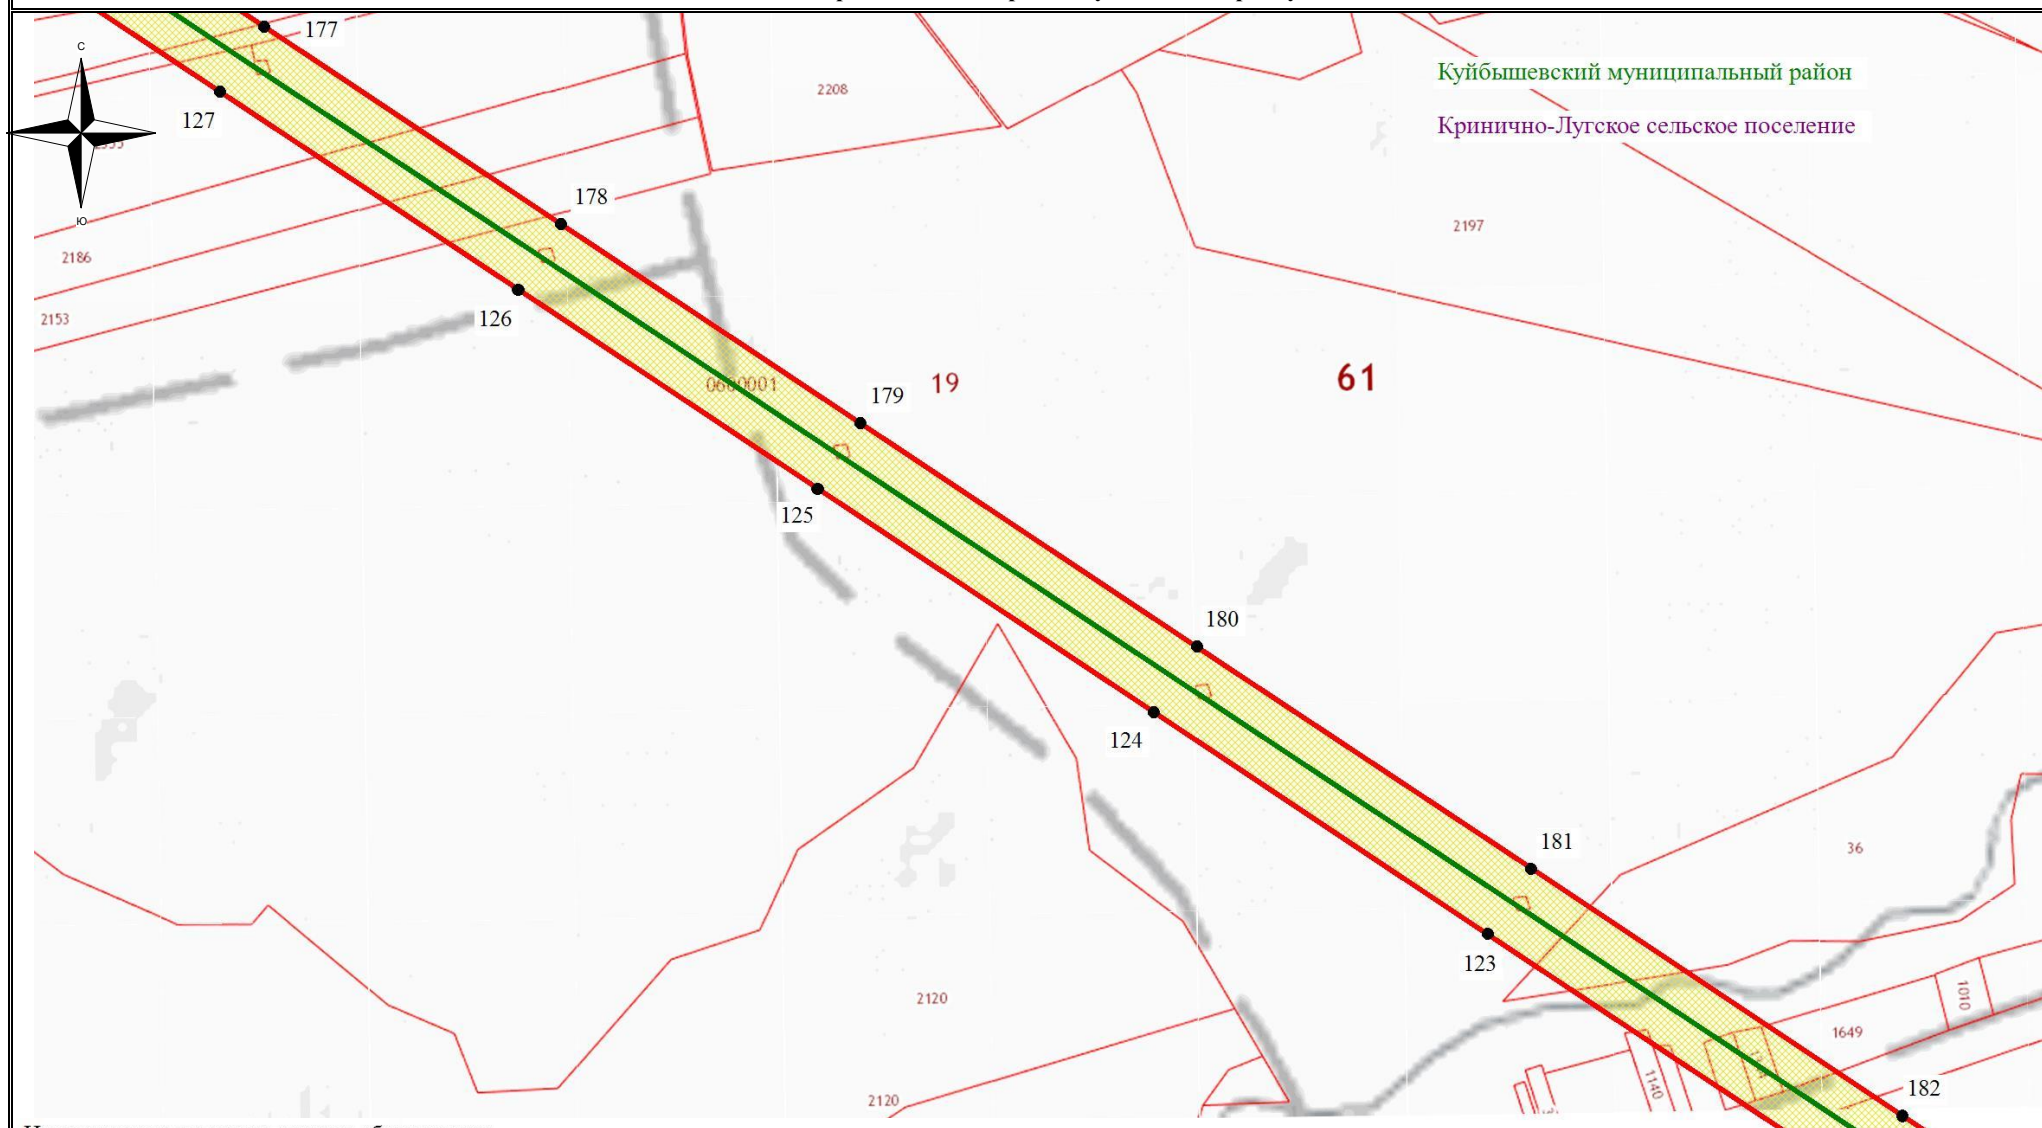

Используемые условные знаки и обозначения:


- - обозначение границы кадастрового квартала
- ▭ - обозначение границы земельного участка
- - обозначение линии электропередачи
- - обозначение границы сельского поселения (населенного пункта)

- обозначение границы охранной зоны линии электропередачи
- 1 - обозначение характерной точки границы публичного сервитута
- - обозначение границы публичного сервитута
- 61:19:0600010 - обозначение номера кадастрового квартала
- :1291 - обозначение кадастрового номера земельного участка
- Лысогоорское сельское поселение - обозначение муниципального образования

Масштаб 1:7500

Выноска №2

Схема расположения границ публичного сервитута

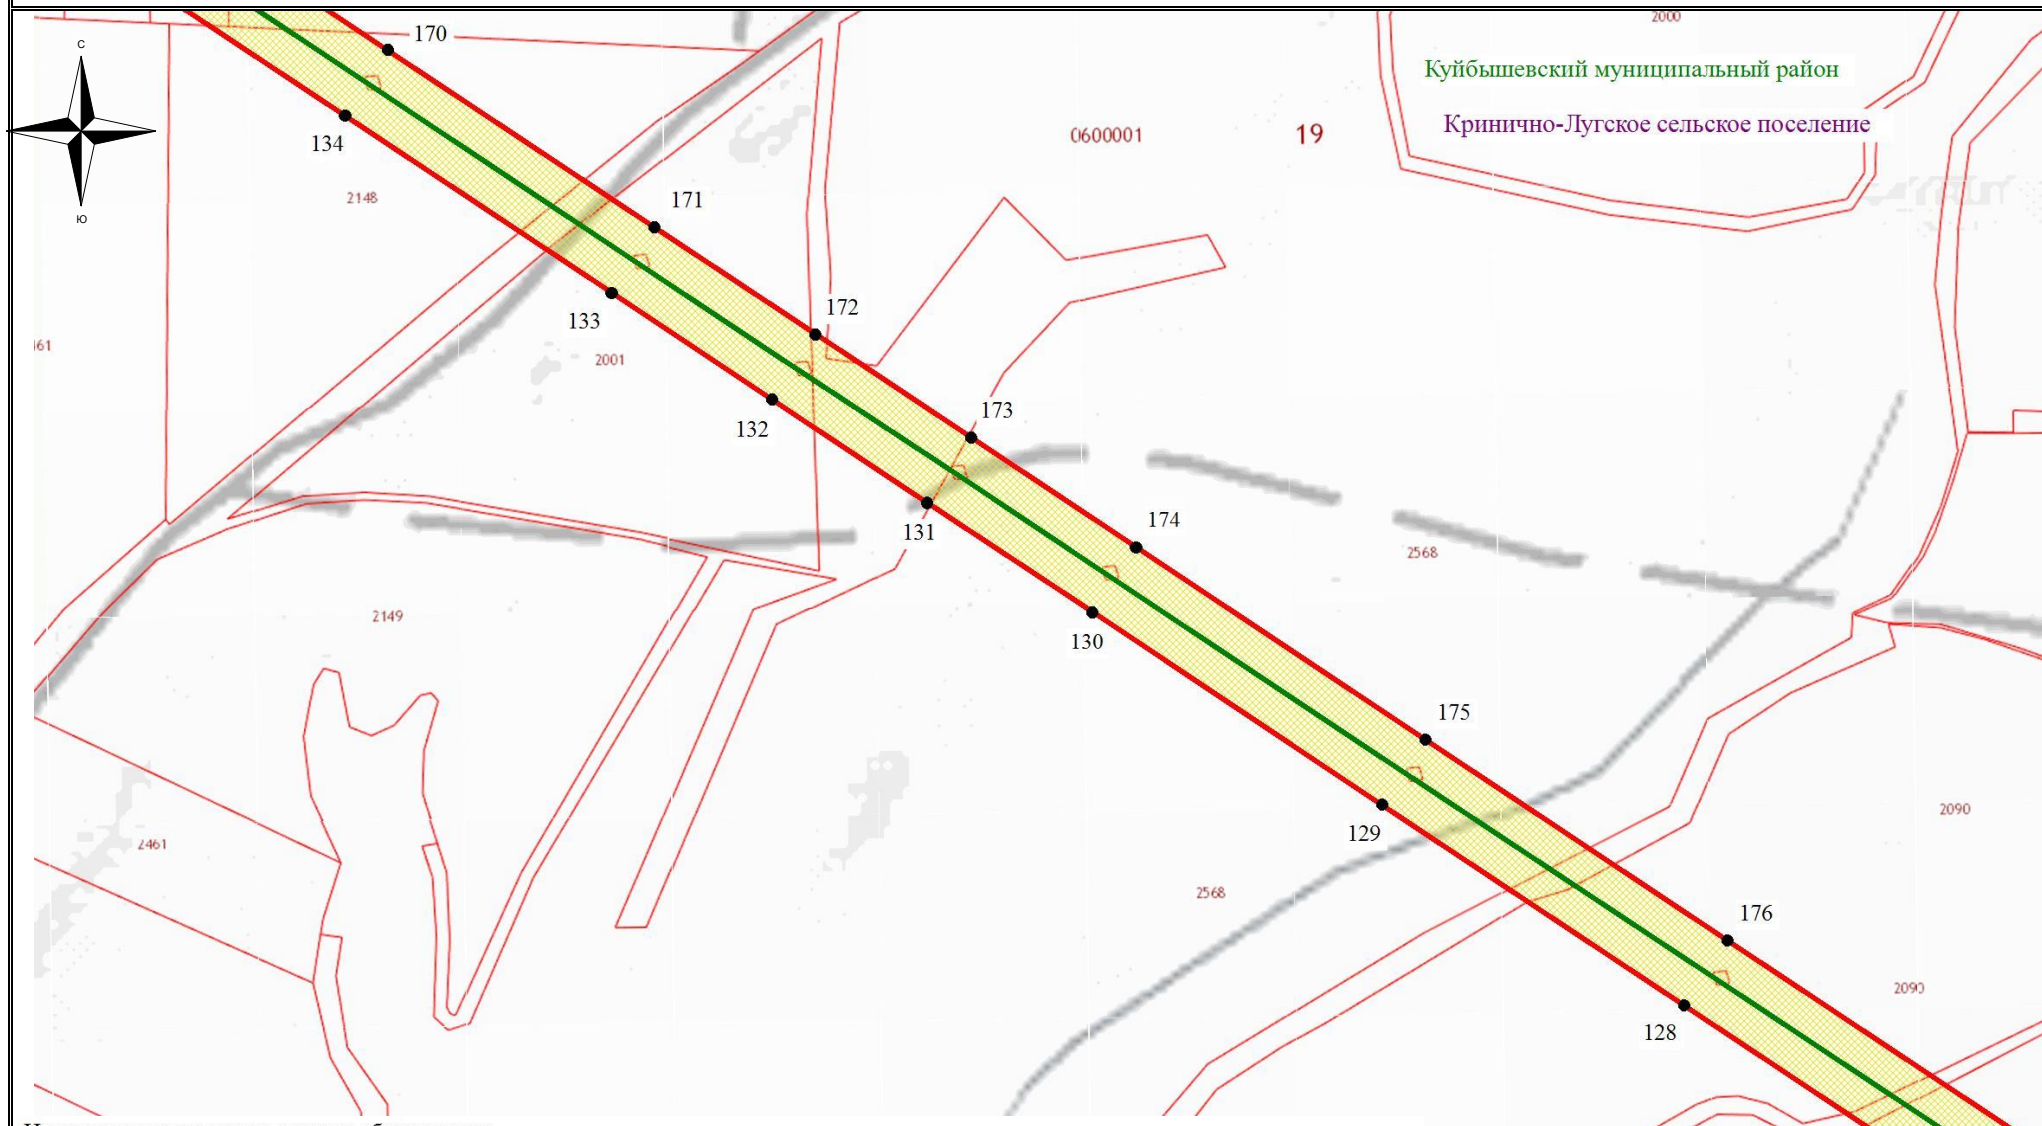

Используемые условные знаки и обозначения:

- - обозначение границы кадастрового квартала
- ▭ - обозначение границы земельного участка
- - обозначение линии электропередачи
- - обозначение границы сельского поселения (населенного пункта)


- обозначение границы охранной зоны линии электропередачи
- 1 - обозначение характерной точки границы публичного сервитута
- - обозначение границы публичного сервитута
- 61:19:0600010 - обозначение номера кадастрового квартала
- :1291 - обозначение кадастрового номера земельного участка

Лысогорское сельское поселение - обозначение муниципального образования

Масштаб 1:7500

Выноска №2

Схема расположения границ публичного сервитута

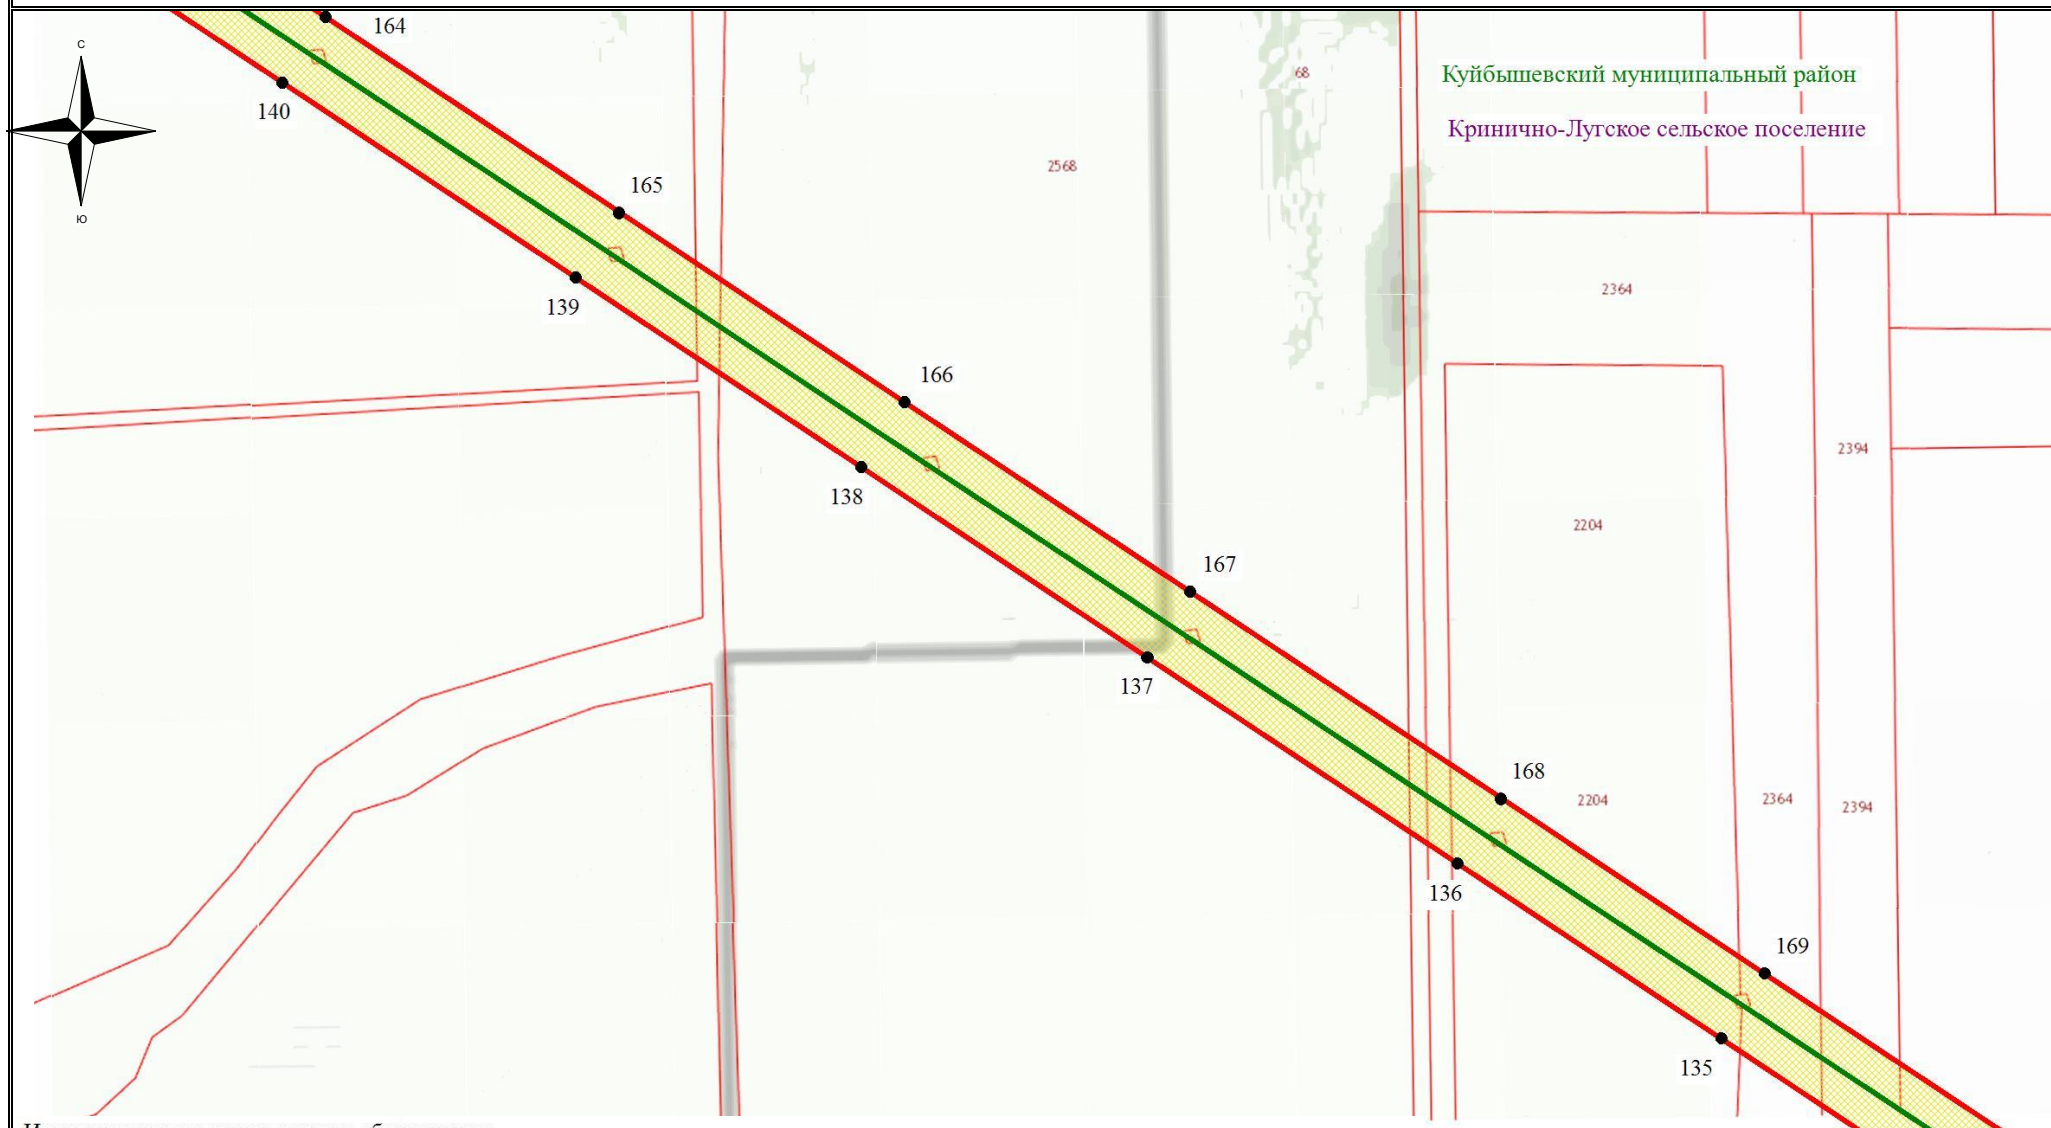

Используемые условные знаки и обозначения:

- - обозначение границы кадастрового квартала
- обозначение границы земельного участка
- - обозначение линии электропередачи
- - обозначение границы сельского поселения (населенного пункта)


- обозначение границы охранной зоны линии электропередачи
- 1 - обозначение характерной точки границы публичного сервитута
- - обозначение границы публичного сервитута
- 61:19:0600010 - обозначение номера кадастрового квартала
- :1291 - обозначение кадастрового номера земельного участка

Лысогоorskое сельское поселение - обозначение муниципального образования

Масштаб 1:7500

Выноска №2

Схема расположения границ публичного сервитута

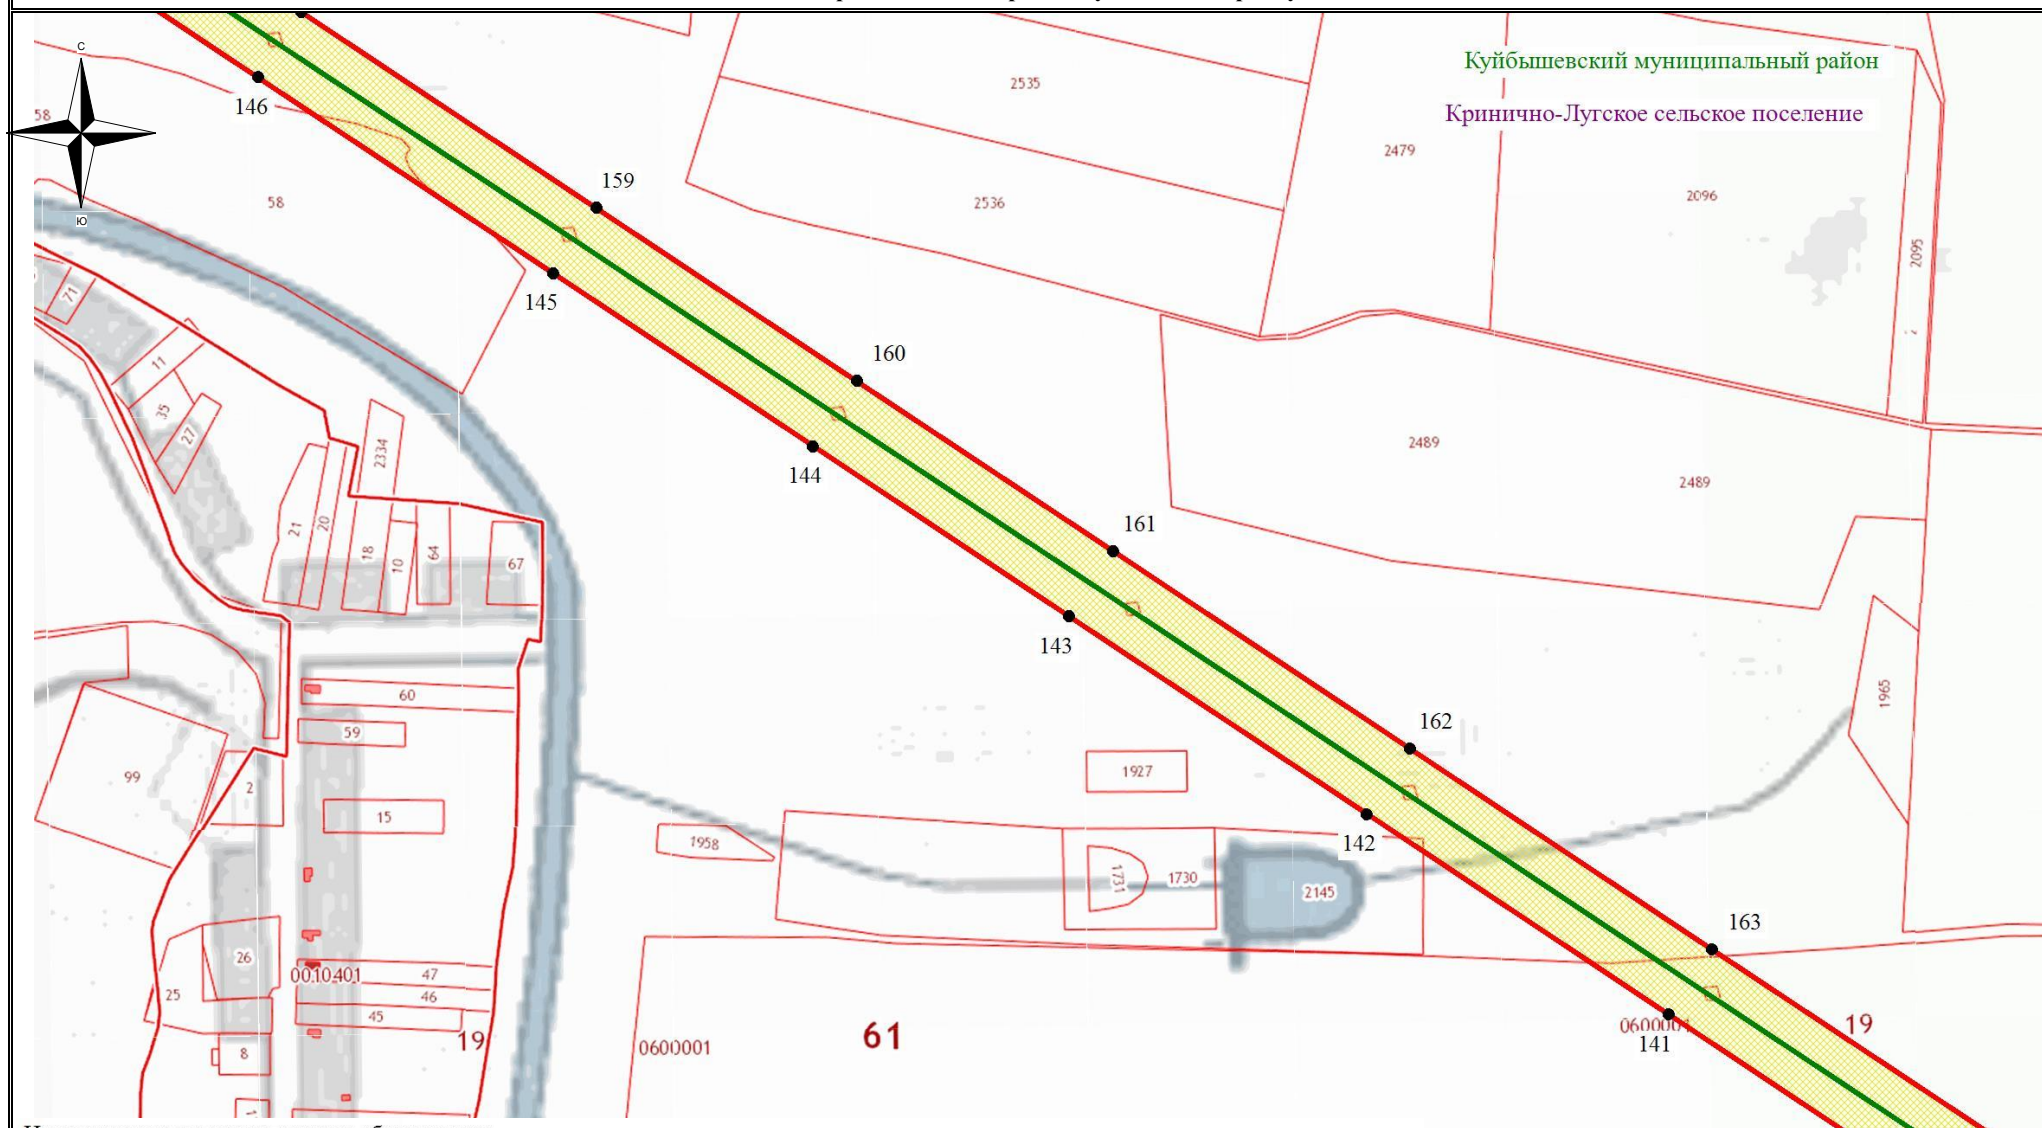

Используемые условные знаки и обозначения:



- обозначение границы кадастрового квартала
- обозначение границы земельного участка
- обозначение линии электропередачи
- обозначение границы сельского поселения (населенного пункта)

- обозначение границы охранной зоны линии электропередачи
- 1 - обозначение характерной точки границы публичного сервитута
- обозначение границы публичного сервитута
- 61:19:0600010 - обозначение номера кадастрового квартала
- :1291 - обозначение кадастрового номера земельного участка
- Лысогоорское сельское поселение - обозначение муниципального образования

Масштаб 1:7500

Выноска №2

Схема расположения границ публичного сервитута

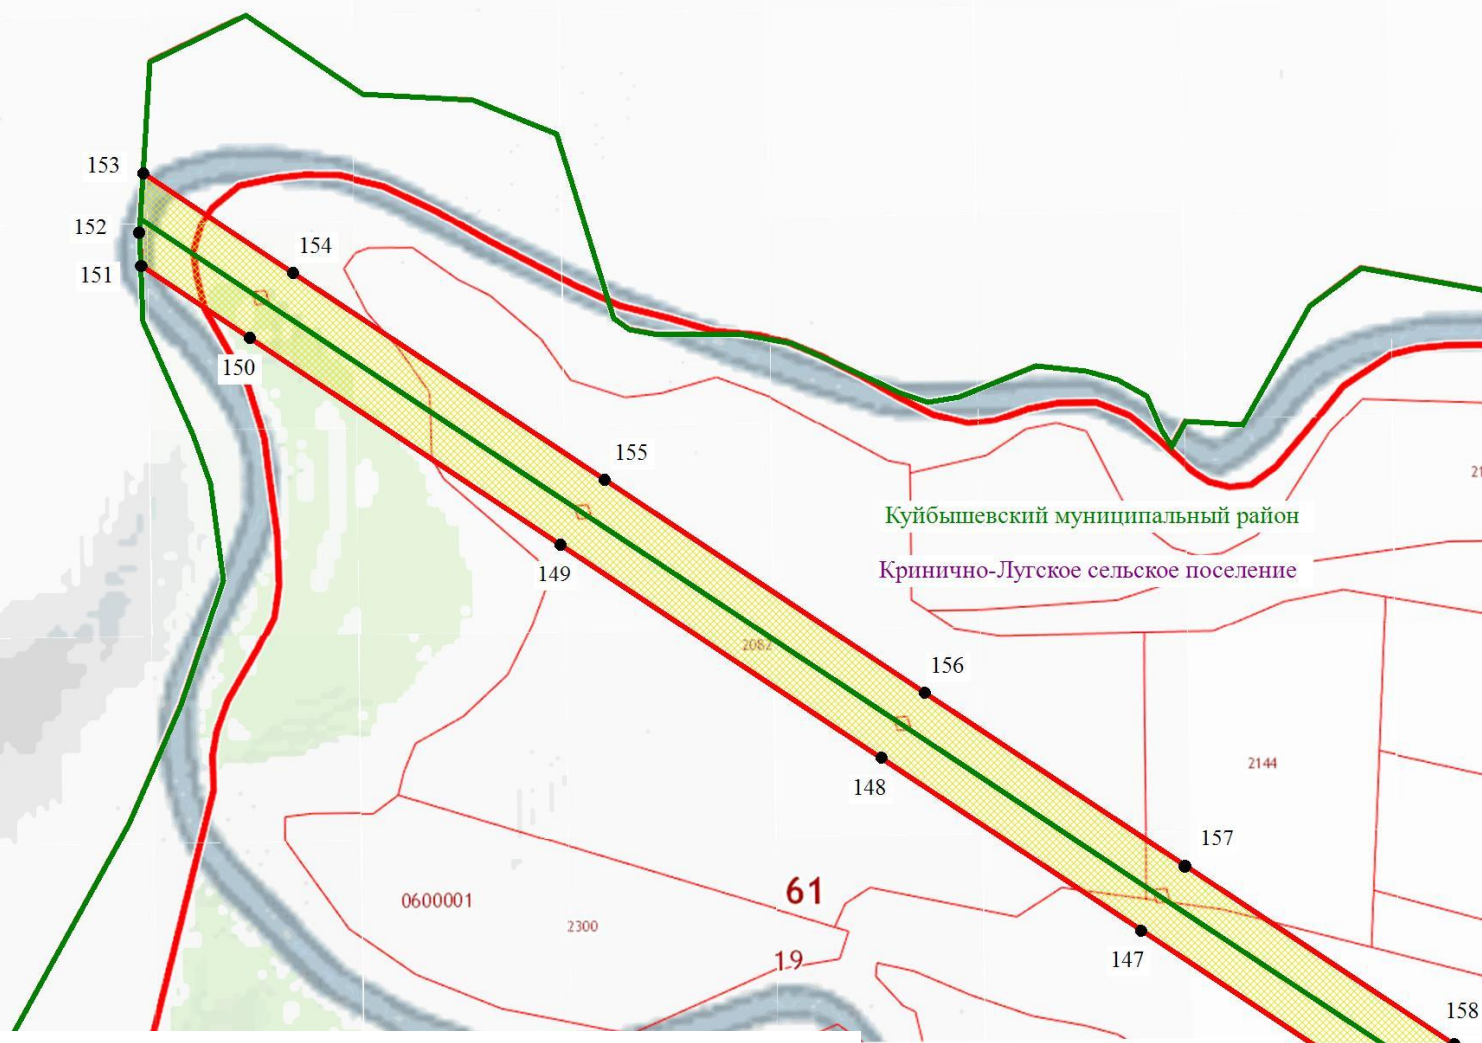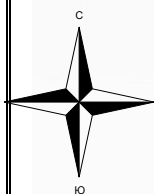

Используемые условные знаки и обозначения:

- - обозначение границы кадастрового квартала
- - обозначение границы земельного участка
- - обозначение линии электропередачи
- - обозначение границы сельского поселения (населенного пункта)

- обозначение границы охранной зоны линии электропередачи
- 1 - обозначение характерной точки границы публичного сервитута
- - обозначение границы публичного сервитута
- 61:19:0600010 - обозначение номера кадастрового квартала
- :1291 - обозначение кадастрового номера земельного участка
- Лысогорское сельское поселение - обозначение муниципального образования

Масштаб 1:7500

Выноска №2