


Ситуационный план "Сеть газораспределения высокого давления с установкой ПГБ для комплекса жилых и общественных зданий на территории, расположенной в восточной части с. Чалтырь Мясниковского района Ростовской области, на землях колхоза им. Мясникова.
1-я очередь"

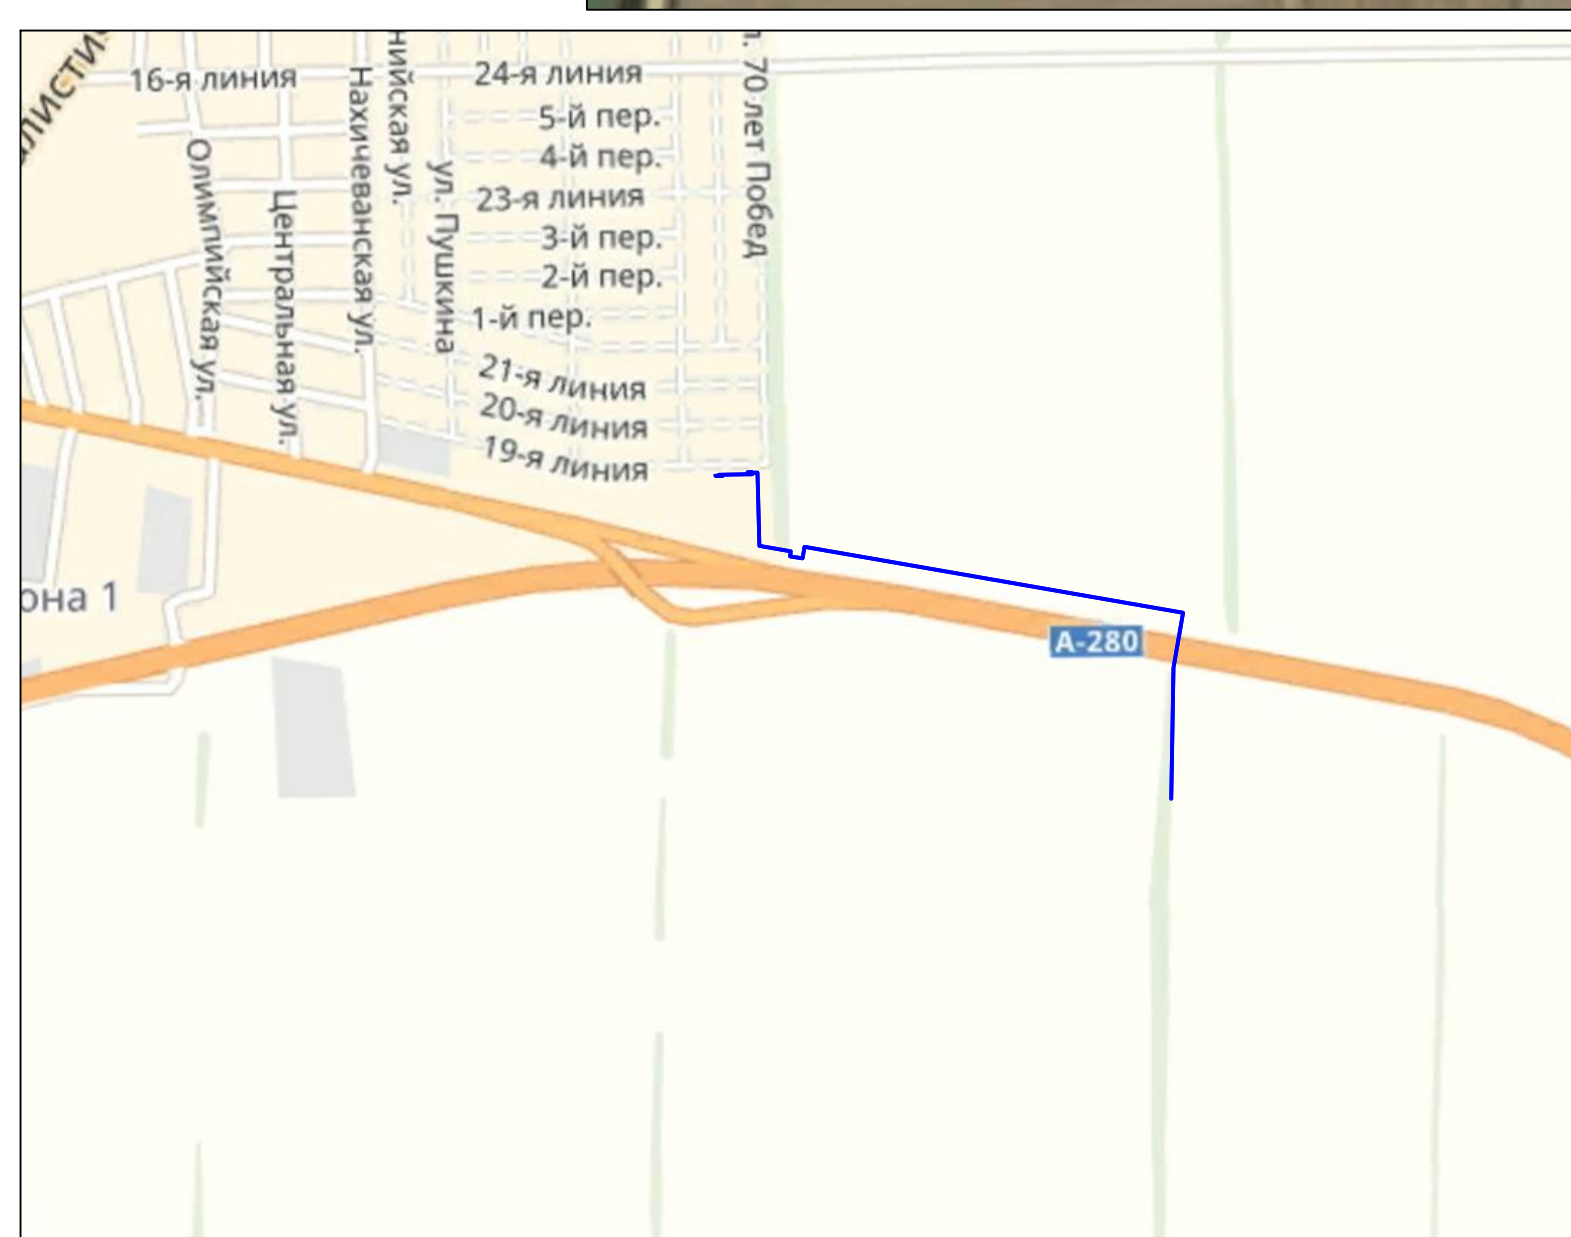

— Проектируемый газопровод высокого давления