



Проект планировки территории
Основная часть
Чертеж красных линий М 1:1000

УСЛОВНЫЕ ОБОЗНАЧЕНИЯ

- Границы территории, в отношении которой осуществляется подготовка проекта планировки
- Границы зон планируемого размещения линейного объекта (сети газоснабжения)
- Устанавливаемая красная линия
- Номера характерных точек красных линий

Большесальское сельское поселение,
Мясниковский район


61:25:0600501

61:25:0600501:2123

61:25:0600501:2124

61:25:0600401:10305

ЛИНИЯ СВОДКИ 3

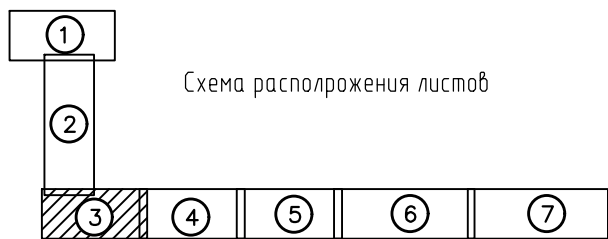

						43			
						Подземный распределительный газопровод местного значения давления до 1,2 Мпа для газификации населения в п. Темерницкий Щепкинского сельского поселения Аксайского района в границах коттеджного поселка (ДНТ) «Ореховая роща»			
Изм.	Кол.уч.	Лист	№ док.	Подп.	Дата	Проект планировки территории Основная часть	Стадия	Лист	Листов
Разраб.		Житник					ПП	2-3	
Проверил		Воробьева				Чертеж красных линий М 1:1000	ООО Южный Торговый Дом "РОСТОВГАЗСТРОЙ" г.Ростов-на-Дону		
ГАП									