

Красные линии, границы образуемых и изменяемых земельных участков М 1:1000

ЛИНИЯ СВОДКИ 2

61:25:0600501:2123

61:25:0600501:2160

Границы:

Границы зон планируемого размещения линейного объекта (сети газоснабжения),

61:25:0600501 Граница и номера кадастровых кварталов


61:25:0600501:876 Границы и номера существующих земельных участков

Устанавливаемая красная линия

0600501:1124:43У/1 Условный номер образуемых частей земельных участков


 ¹ Номер поворотной точки границы образуемого земельного участка, предназначенного для строительства и размещения линейных объектов

Территории:

 *Образуемых земельных участков, необходимых для организации строительства линейного объекта*

Проектируемые коммуникации.

Газопровод

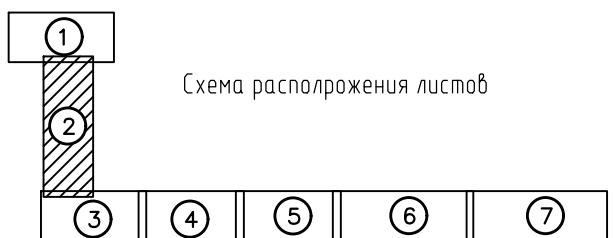

						43					
						Подземный распределительный газопровод местного значения давления до 1,2 МПа для газификации населения в п. Темершинский Шелгинского сельского поселения Аксайского района в границах коттеджного поселка (ДНТ) «Ореховос роца»					
Изм.	Коп.ч	Лист	№ док.	Подп.	Дата				Стадия	Лист	Листов
Разраб.		Житник				Проект межевания территории			ПМ	1-2	
Проверил		Воробьева				Основная часть					
						Чертеж межевания территории. Красные линии, границы образуемых и изменяемых земельных участков М 1:1000			ООО Южный Торговый Дом "РОСТОВГАЗСТРОЙ" г.Ростов-на-Дону		
ГАП											