



Проект межевания территории  
Материалы по обоснованию  
Чертеж обоснования проекта межевания территории М 1:1000

УСЛОВНЫЕ ОБОЗНАЧЕНИЯ

Границы:



Границы территории, в отношении которой осуществляется подготовка проекта планировки



Границы зон планируемого размещения линейного объекта (сети газоснабжения)

61:25:0600501

Граница и номера кадастровых кварталов

61:25:0600501:876

Границы и номера существующих земельных участков



Устанавливаемая красная линия

Категории земель:



Земли сельскохозяйственного назначения

Большесальское сельское поселение,  
Мясниковский район

61:25:0600501

61:25:0600501:2123

61:25:0600501:2124

61:25:0600401:10305

Территории:



Образуемых земельных участков, из состава земель неразграниченной государственной собственности, для организации строительства линейного объекта



Образуемых земельных участков, необходимых для организации строительства линейного объекта

Существующие коммуникации:

— — — — — Линии связи

Проектируемые коммуникации:

— Газопровод


Зоны с особыми условиями использования территорий:



Охранная зона линейных сооружений связи



Охранная зона проектируемого газопровода

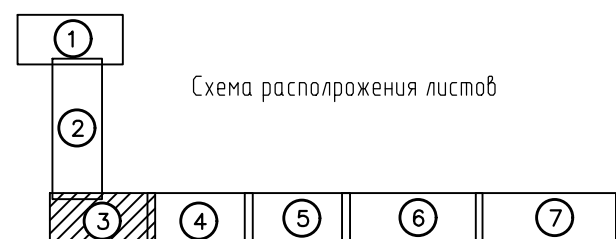

						43			
						Подземный распределительный газопровод местного значения давления до 1,2 Мпа для газификации населения в п. Темерницкий Щепкинского сельского поселения Аксайского района в границах коттеджного поселка (ДНТ) «Ореховая роща»			
Изм.	Кол.уч.	Лист	№ док.	Подп.	Дата	Проект межевания территории Материалы по обоснованию	Стадия	Лист	Листов
Разраб.		Житник					ПМ	1-3	
Проверил		Воробьева				Чертеж обоснования проекта межевания территории М 1:1000	ООО Южный Торговый Дом "РОСТОВГАЗСТРОЙ" г.Ростов-на-Дону		
ГАП									