

УСЛОВНЫЕ ОБОЗНАЧЕНИЯ

Границы:

Границы района

Границы сельского поселения

Границы территории, в отношении которой осуществляется подготовка проекта планировки

Границы зон планируемого размещения линейного объекта
(сети газоснабжения)

Граница и номера кадастровых кварталов

61:25:0600501:876 Границы и номера существующих земельных участков

_____ Устанавливаемая красная линия

Категории земель:

Земли населенного пункта

Земли сельскохозяйственного назначения

Земли водного фонда

Существующие коммуникации:

Линии электропередачи

Газопровод

Проектируемые коммуникации.

Газопровод

Зоны с особыми условиями использования территории:

Охранная зона объектов электросетевого хозяйства

Охранная зона существующего газопровода

Охранная зона проектируемого газопровода


Водоохранная зона

Прибрежная защитная полоса

Территории:

Образуемых земельных участков, из состава земель неразграниченной государственной собственности, для организации строительства линейного объекта

Образуемых земельных участков, необходимых для организации строительства линейного объекта

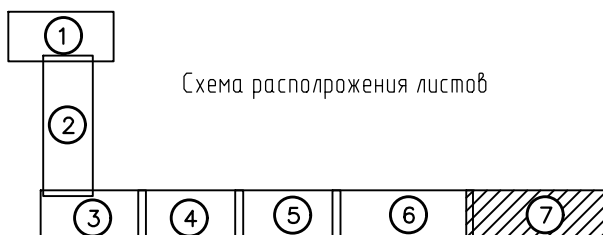

						43				
						Подземный распределительный газопровод местного значения давления до 1,2 МПа для газификации населения в п. Темницкий Шемшинского сельского поселения Ахтынского района в границах коттеджного поселка (ДНТ) «Ореховая роща»				
Изм.	Коп. у.	Лист	№ док.	Подп.	Дата	Проект межевания территории Материалы по обоснованию		Стадия	Лист	Листов
Разраб.	Житник							ПМ	1-7	
Проверил	Воробьева					Чертеж обоснования проекта межевания территории М 1:1000		ООО Южный Торговый Дом "РОСТОВГАЗСТРОЙ" г. Ростов-на-Дону		
ГАП										