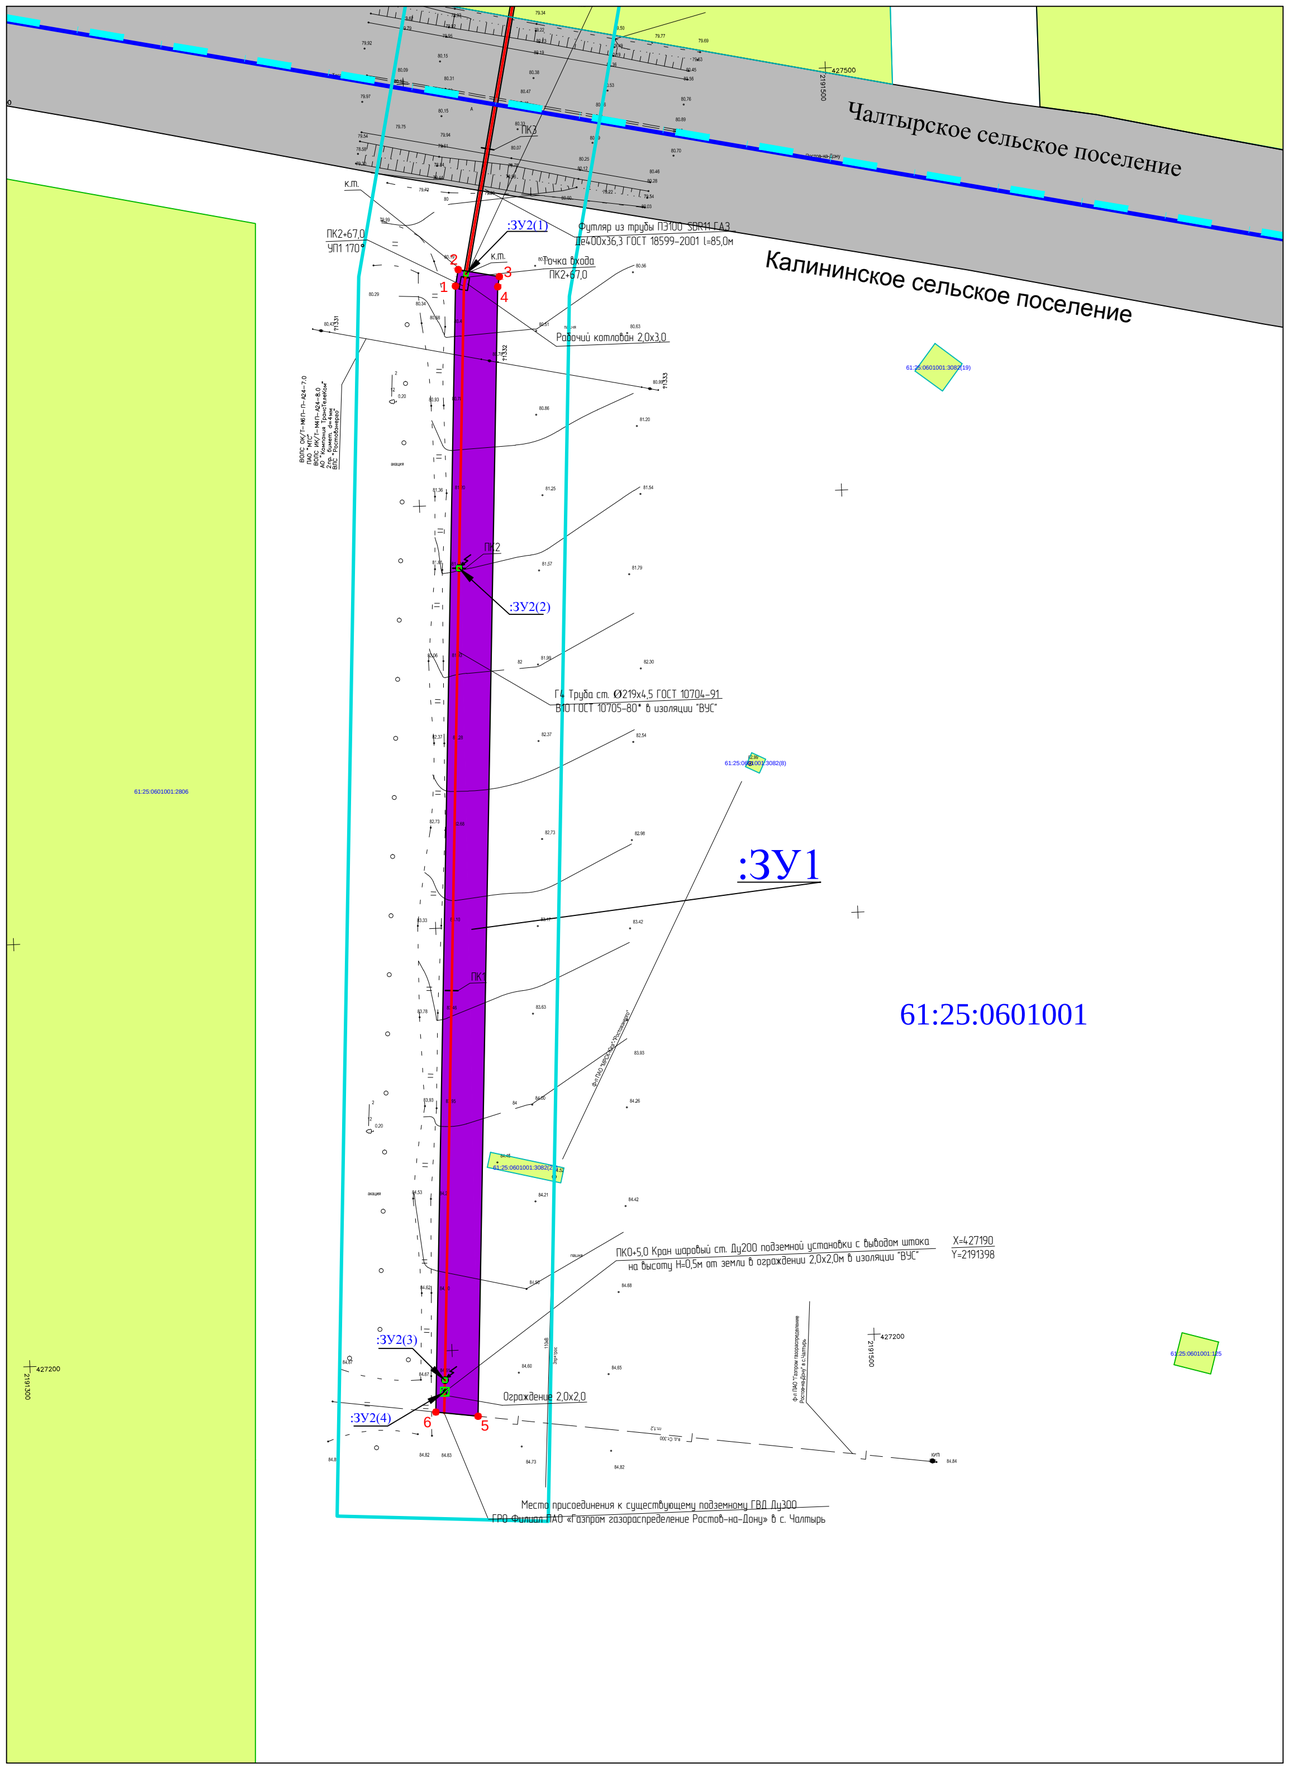

Сведения о земельных участках, образуемых на период строительства (временный отвод)

№п/п	№ на чертеже межевания	Кадастровый квартал	Площадь образуемого земельного участка под строительство газопровода, кв.м	Адрес	Категория земель	Вид разрешенного использования	Собственник / Арендатор
1	2	3	4			5	6
1	:ЗУ1	61:25:0601001	2701	Российская Федерация, Ростовская область, Мясниковский район	Земли сельскохозяйственного назначения	трубопроводный транспорт	-
		Итого:	2701				

Сведения о земельных участках, образуемых на период эксплуатации (постоянный отвод)

№п/п	№ на чертеже межевания	Кадастровый квартал	Площадь образуемого земельного участка на период эксплуатации газопровода, кв.м	Адрес	Категория земель	Вид разрешенного использования	Собственник
1	2	3	4	5	6	7	8
1	:ЗУ2	61:25:0601001	7	Российская Федерация, Ростовская область, Мясниковский район	Земли сельскохозяйственного назначения	трубопроводный транспорт	-
		Итого:	7				

Примечание:
1. Часть земельного участка :ЗУ2 многоконтурная, состоящаяиз 4-х контуров.

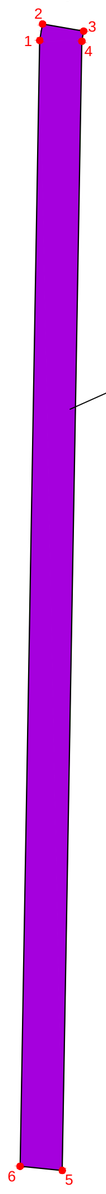

Номер точки	Координаты, м		Длина, м
	X	Y	
1	2	3	4
1	427640,92	1418422,35	3,95
2	427644,81	1418423,02	9,88
3	427643,14	1418432,76	2,42
4	427640,75	1418432,35	267,44
5	427373,35	1418427,69	10,03
6	427374,34	1418417,71	266,62
1	427640,92	1418422,35	

Примечание:
1.Инженерно-геодезические изыскания выполнены в местной системе координат и Балтийской системе высот. Проект планировки и проект межевания подготовлены в системе координат МСК-61, зона 1.
2.На участке ПК2+67 - ПК3+62 полоса отвода не формируется в связи с тем, что на этом участке газопровод прокладывается методом наклонно-направленного бурения.

Условные обозначения

- Ось проектируемого газопровода
- Граница поселения
- 61:28:0601001 — Номер кадастрового квартала
- 61:25:0601001:2806 — Кадастровый номер земельного участка
- :ЗУ1 — Номер образуемого земельного участка
- Автодорога М-23 Ростов-на-Дону - Таганрог до границы с Украиной (на Харьков, Одессу) км 5+670 - км 118+800 с кадастровым номером 61:00:0000000:822
- Полоса отвода газопровода
- Земельные участки с категорией "земли сельскохозяйственного назначения" по сведениям ЕГРН
- Земельные участки с категорией "земли промышленности, энергетики, транспорта, связи, радиовещания, телевидения, информатики, земли для обеспечения космической деятельности, земли обороны, безопасности и земли иного специального назначения" по сведениям ЕГРН
- Образуемый земельный участок с категорией "земли сельскохозяйственного назначения"
- Постоянный отвод для размещения наземных конструкций газопровода
- Граница проектирования

						65/06/2018 - ППиПМ -3/1
						"Сеть газораспределения высокого давления с установкой ПГБ для комплекса жилых и общественных зданий на территории, расположенной в восточной части с. Чалтырь Мясниковского района Ростовской области, на землях колхоза им. Мясняна. 1-я очередь " (на территории Калининского сельского поселения)
Изм.	Кол.уч.	Лист №	№ док	Подп.	Дата	
Ген.директор		Поляков В.В.				Проект межевания территории — Стадия: ПП; Лист: 1; Листов: 1
Разработал		Брутян Р.Р.				
Проверил		Балина М.С.				
						Чертеж межевания территории М 1:1000 — ООО "НПП "Кадастр-Дон"