


Проект планировки территории
Основная часть

Чертеж границ зон планируемого размещения линейных объектов М 1:1000

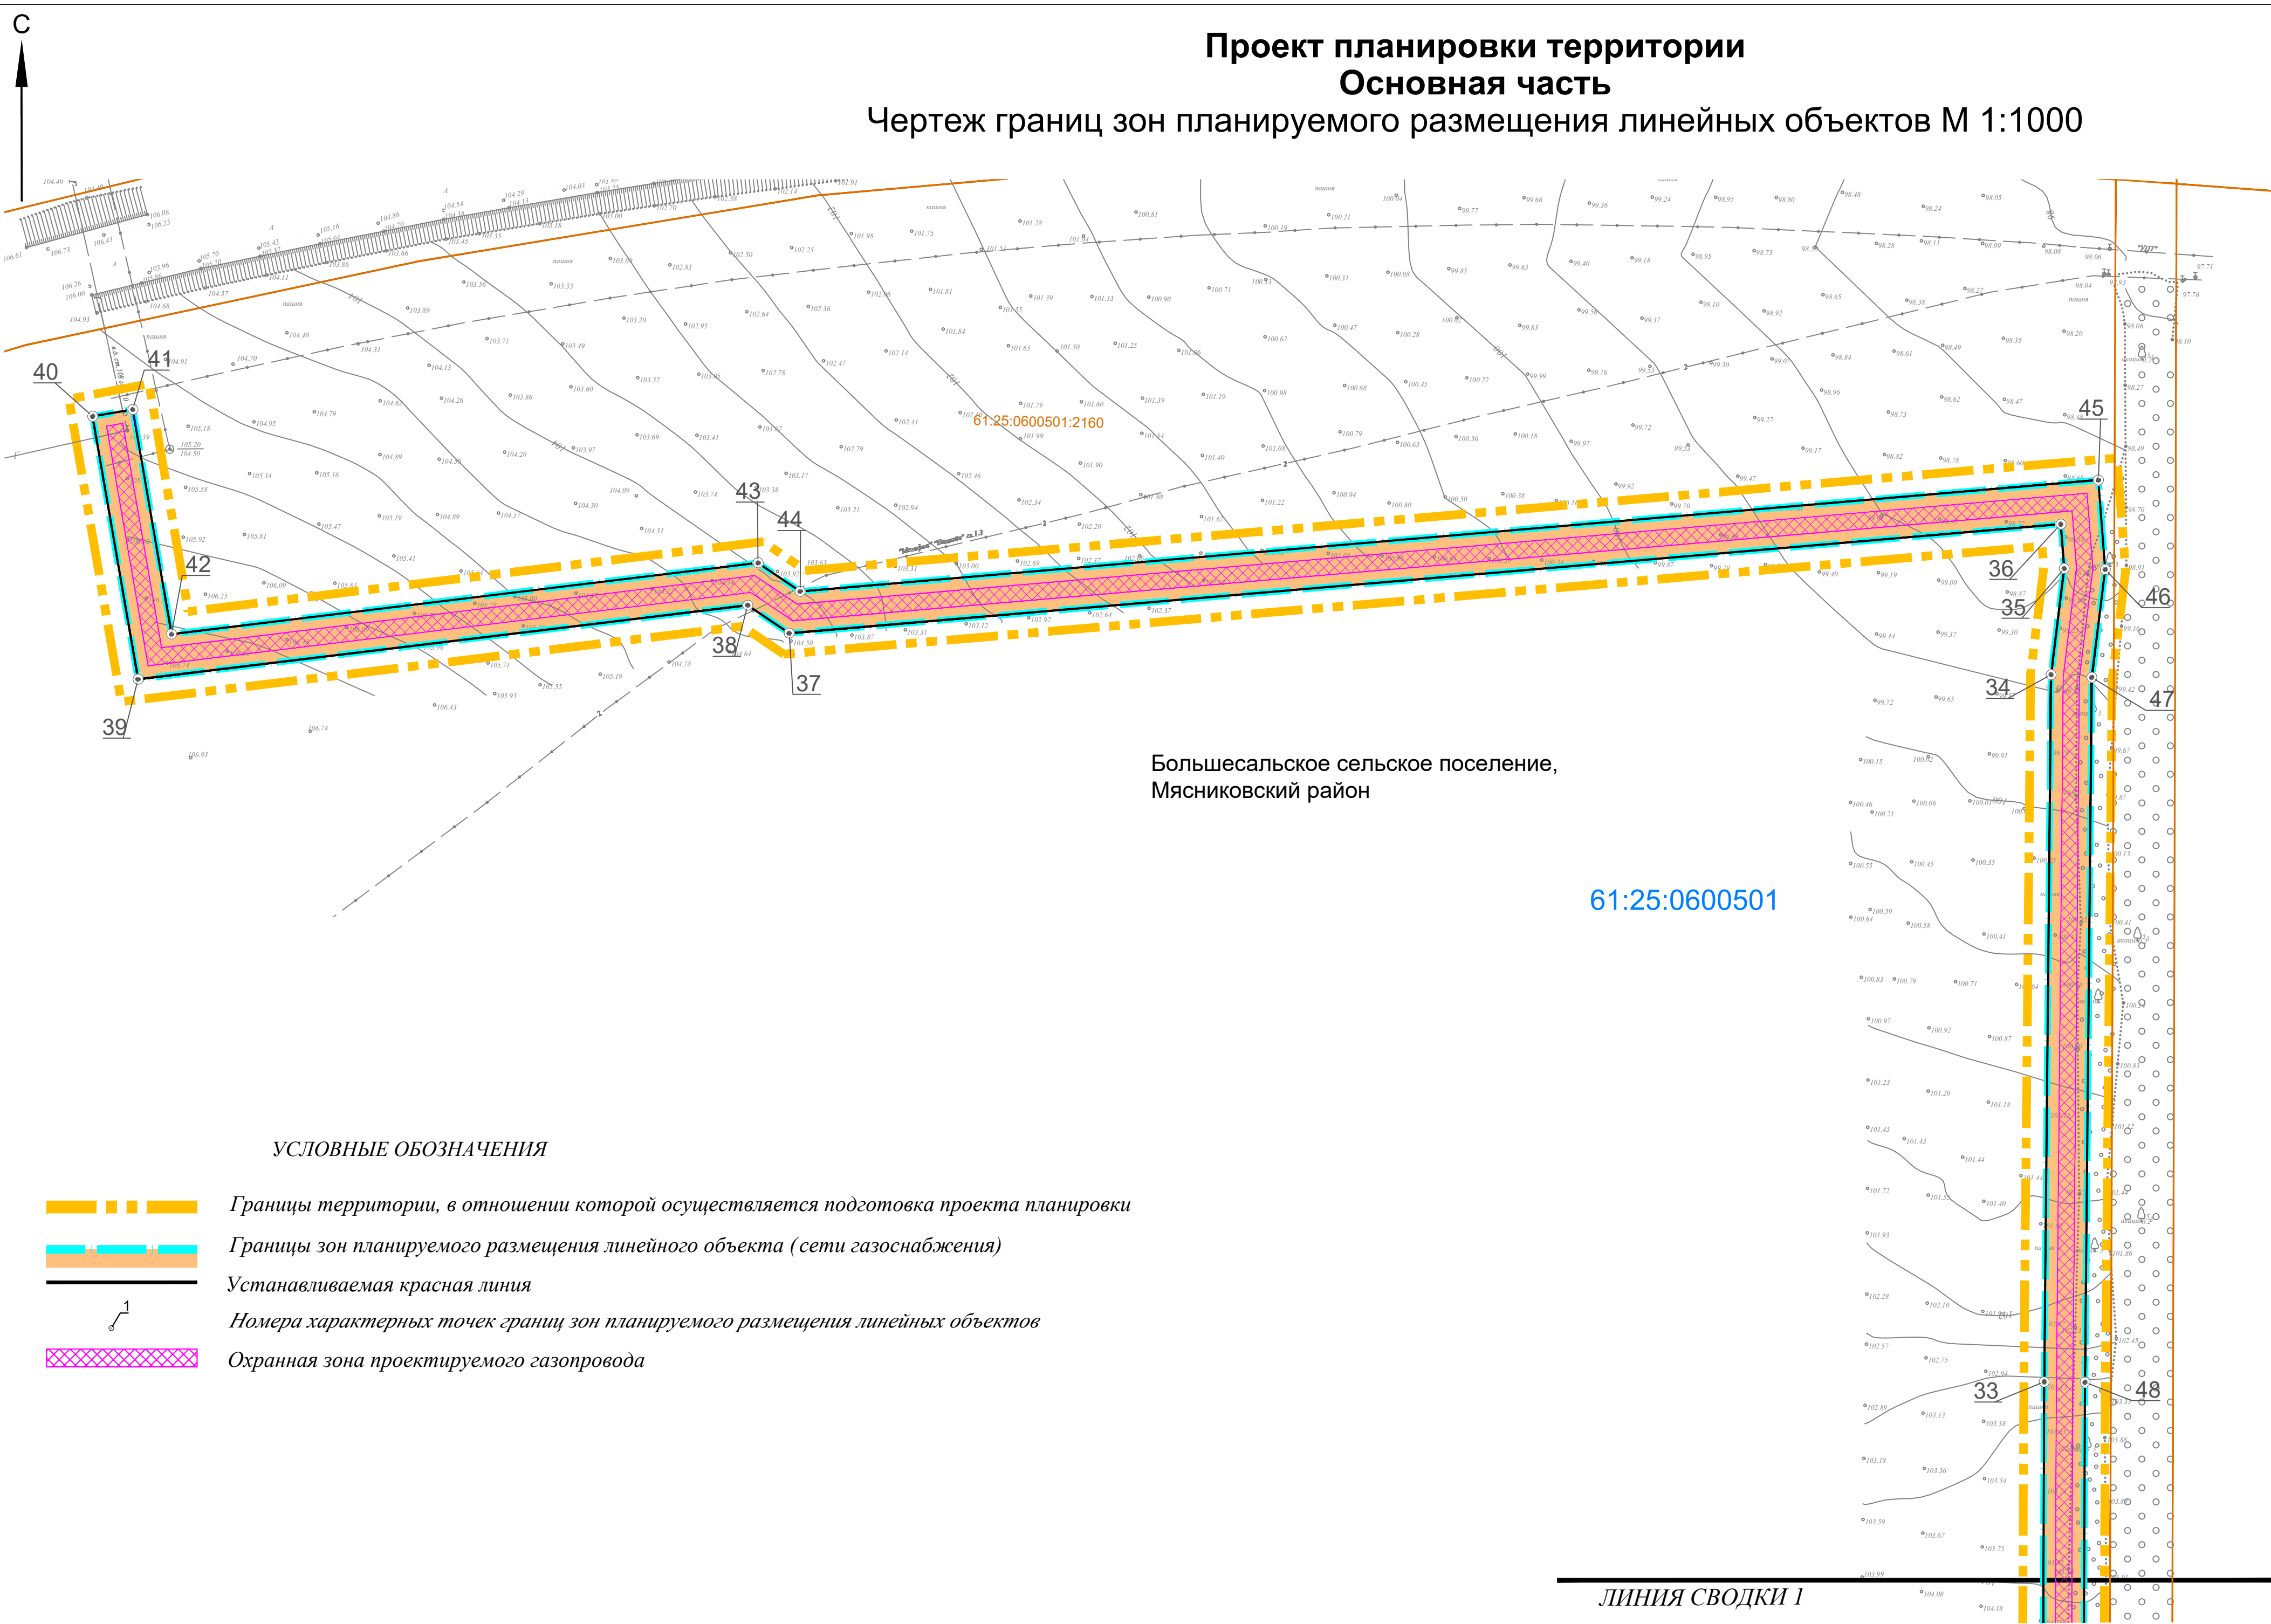

Большесальское сельское поселение,
Мясниковский район

61:25:0600501


УСЛОВНЫЕ ОБОЗНАЧЕНИЯ

- Границы территории, в отношении которой осуществляется подготовка проекта планировки
- Границы зон планируемого размещения линейного объекта (сети газоснабжения)
- Устанавливаемая красная линия
- Номера характерных точек границ зон планируемого размещения линейных объектов
- Охранная зона проектируемого газопровода

КАТАЛОГ КООРДИНАТ ХАРАКТЕРНЫХ ТОЧЕК
ГРАНИЦ ЗОН ПЛАНИРУЕМОГО РАЗМЕЩЕНИЯ ЛИНЕЙНОГО ОБЪЕКТА

Номер точки	КООРДИНАТЫ	
	Х	У
1	437183.69	1429872.32
2	437198.65	1429833.24
3	437204.97	1429825.35
4	437210.92	1429696.65
5	437225.67	1429684.11
6	437212.28	1429435.99
7	437208.61	1429199.24
8	437214.00	1429155.84
9	437197.15	1429034.09
10	437197.29	1428935.20
11	437229.38	1428816.26
12	437184.64	1428737.25
13	437185.18	1428283.00
14	437181.38	1428145.07
15	437176.72	1428017.54
16	437171.09	1427868.20
18	437169.84	1427726.87
19	437166.20	1427558.62
20	437164.01	1427436.30
21	437180.84	1427401.56
22	437158.64	1427389.70
23	437152.06	1427098.40
24	437150.01	1426945.27
25	437148.32	1426880.94
26	437145.47	1426817.73
27	437134.52	1426629.47
28	437130.64	1426544.64
29	437443.99	1426544.54
30	437822.07	1426547.11
31	438193.03	1426550.88
32	438276.07	1426551.47
33	438510.48	1426552.48
34	438683.98	1426554.16
35	438710.04	1426557.39
36	438720.92	1426556.55
37	438694.16	1426244.65
38	438701.04	1426234.50
39	438682.88	1426084.93
40	438747.37	1426073.80
41	438749.07	1426083.66
42	438693.95	1426093.17
43	438711.42	1426237.01

Номер точки	КООРДИНАТЫ	
	Х	У
44	438704.43	1426247.33
45	438731.75	1426565.76
46	438709.80	1426567.43
47	438683.32	1426564.15
48	438510.41	1426562.48
49	438276.01	1426561.47
50	438192.95	1426560.88
51	437821.98	1426557.11
52	437443.95	1426554.54
53	437141.11	1426554.64
54	437144.50	1426628.95
55	437155.45	1426817.21
56	437158.31	1426880.58
57	437160.01	1426945.08
58	437162.06	1427098.22
59	437168.51	1427383.63
60	437194.03	1427397.26
61	437174.05	1427438.51
62	437176.20	1427558.42
63	437179.84	1427726.73
64	437180.36	1427807.69
65	437181.08	1427867.95
66	437186.71	1428017.17
67	437191.38	1428144.75
68	437195.18	1428282.87
69	437194.65	1428734.62
70	437240.11	1428814.90
71	437207.29	1428936.53
72	437207.15	1429033.41
73	437224.09	1429155.77
74	437218.62	1429199.79
75	437222.28	1429435.64
76	437235.92	1429688.52
77	437220.71	1429701.45
78	437214.73	1429830.82
79	437207.19	1429839.53
80	437193.29	1429875.14

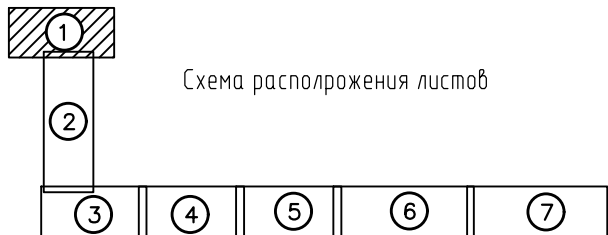

ЛИНИЯ СВОДКИ 1

						43			
						Подземный распределительный газопровод местного значения давления до 1,2 Мпа для газификации населения в п. Темерницкий Щепкинского сельского поселения Аксайского района в границах коттеджного поселка (ДНТ) «Ореховая роща»			
Изм.	Кол.уч.	Лист	№ док.	Подп.	Дата	Проект планировки территории Основная часть	Стадия	Лист	Листов
Разраб.		Житник					ПП	1-1	
Проверил		Воробьева				Чертеж границ зон планируемого размещения линейных объектов М 1:1000	ООО Южный Торговый Дом "РОСТОВГАЗСТРОЙ" г.Ростов-на-Дону		
ГАП									