



Проект планировки территории
Основная часть

Чертеж границ зон планируемого размещения линейных объектов М 1:1000

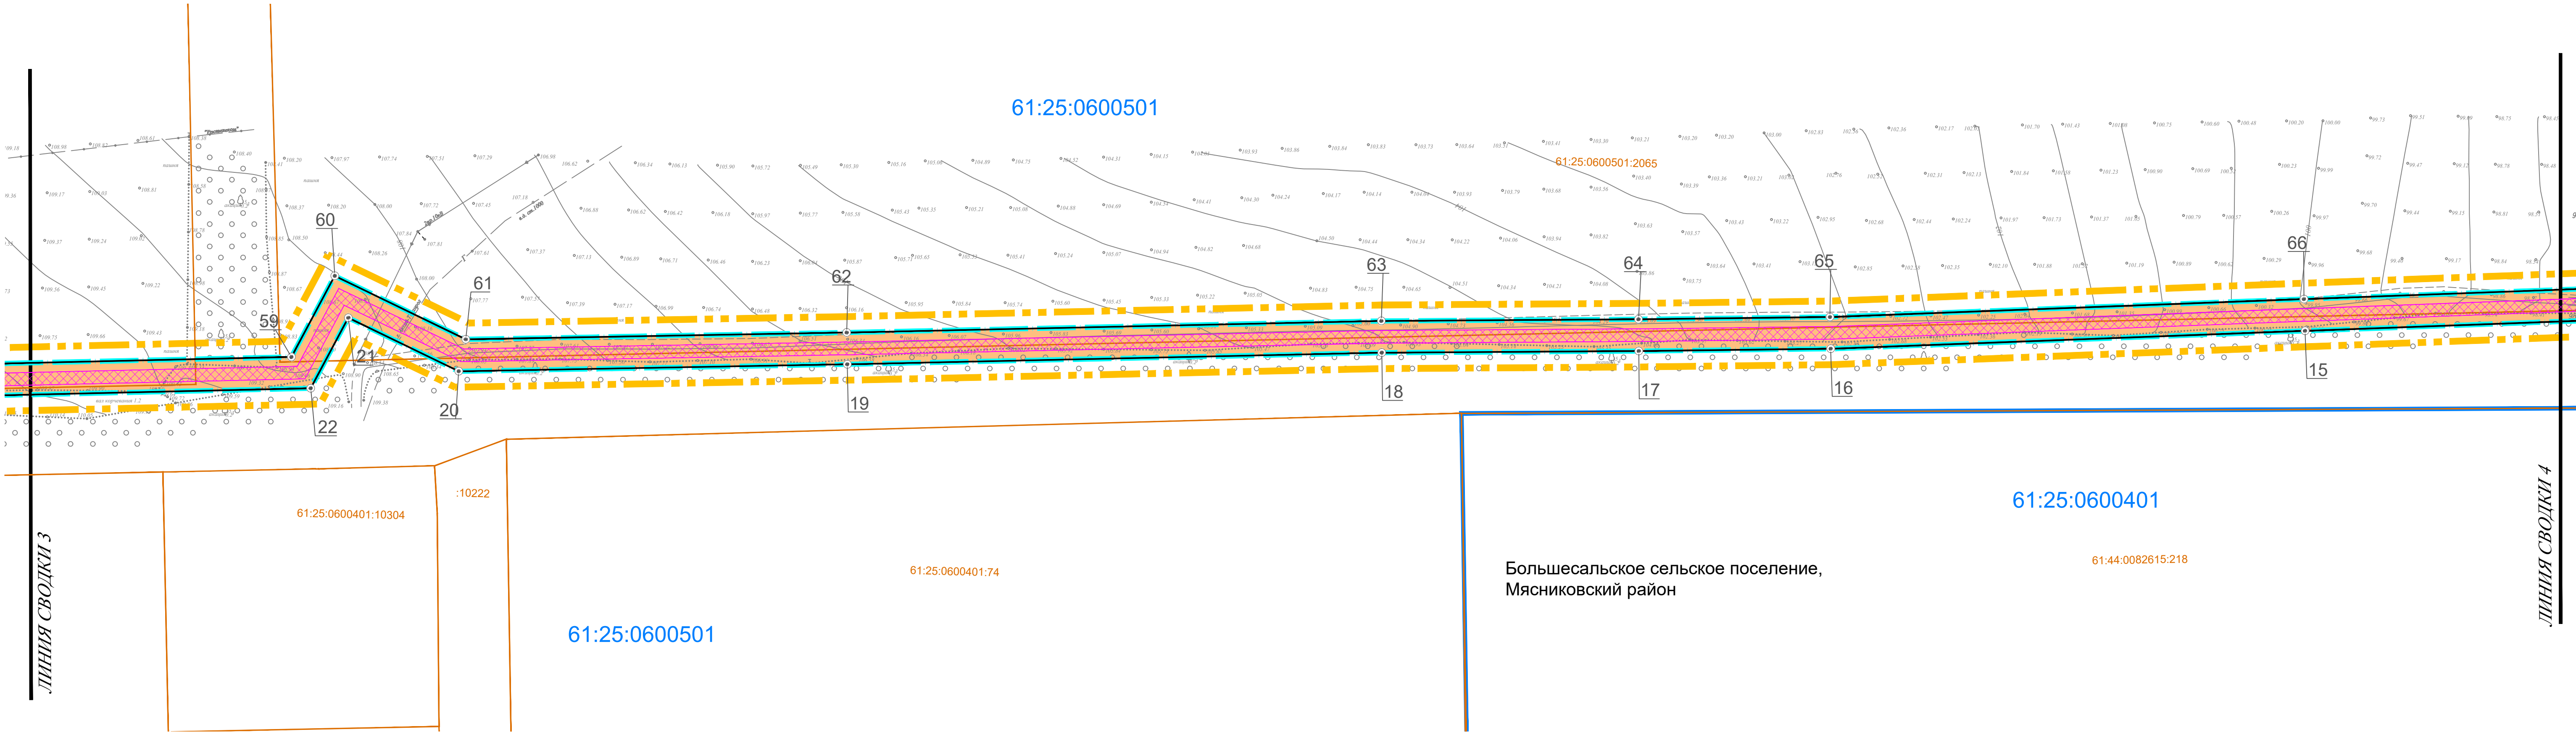

УСЛОВНЫЕ ОБОЗНАЧЕНИЯ

- Границы территории, в отношении которой осуществляется подготовка проекта планировки
- Границы зон планируемого размещения линейного объекта (сети газоснабжения)
- Устанавливаемая красная линия
- Номера характерных точек границ зон планируемого размещения линейных объектов
- Охранная зона проектируемого газопровода

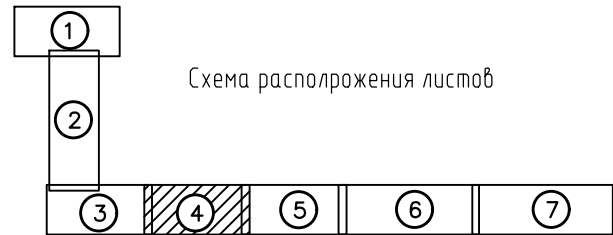

43					
Подземный распределительный газопровод местного значения давления до 1,2 Мпа для газификации населения в п. Темерницкий Щепкинского сельского поселения Аксайского района в границах коттеджного поселка (ДНТ) «Ореховая роща»					
Изм.	Коп.уч.	Лист	№ док.	Подп.	Дата
Разраб.	Житник				
Проверил	Воробьева				
Проект планировки территории		Стадия	Лист	Листов	
Основная часть		ПП	1-4		
Чертеж границ зон планируемого размещения линейных объектов		ООО Южный Торговый Дом		г.Ростов-на-Дону	
М 1:1000		"РОСТОВГАЗСТРОЙ"			
ГАП					