



Проект планировки территории
Основная часть

Чертеж границ зон планируемого размещения линейных объектов М 1:1000

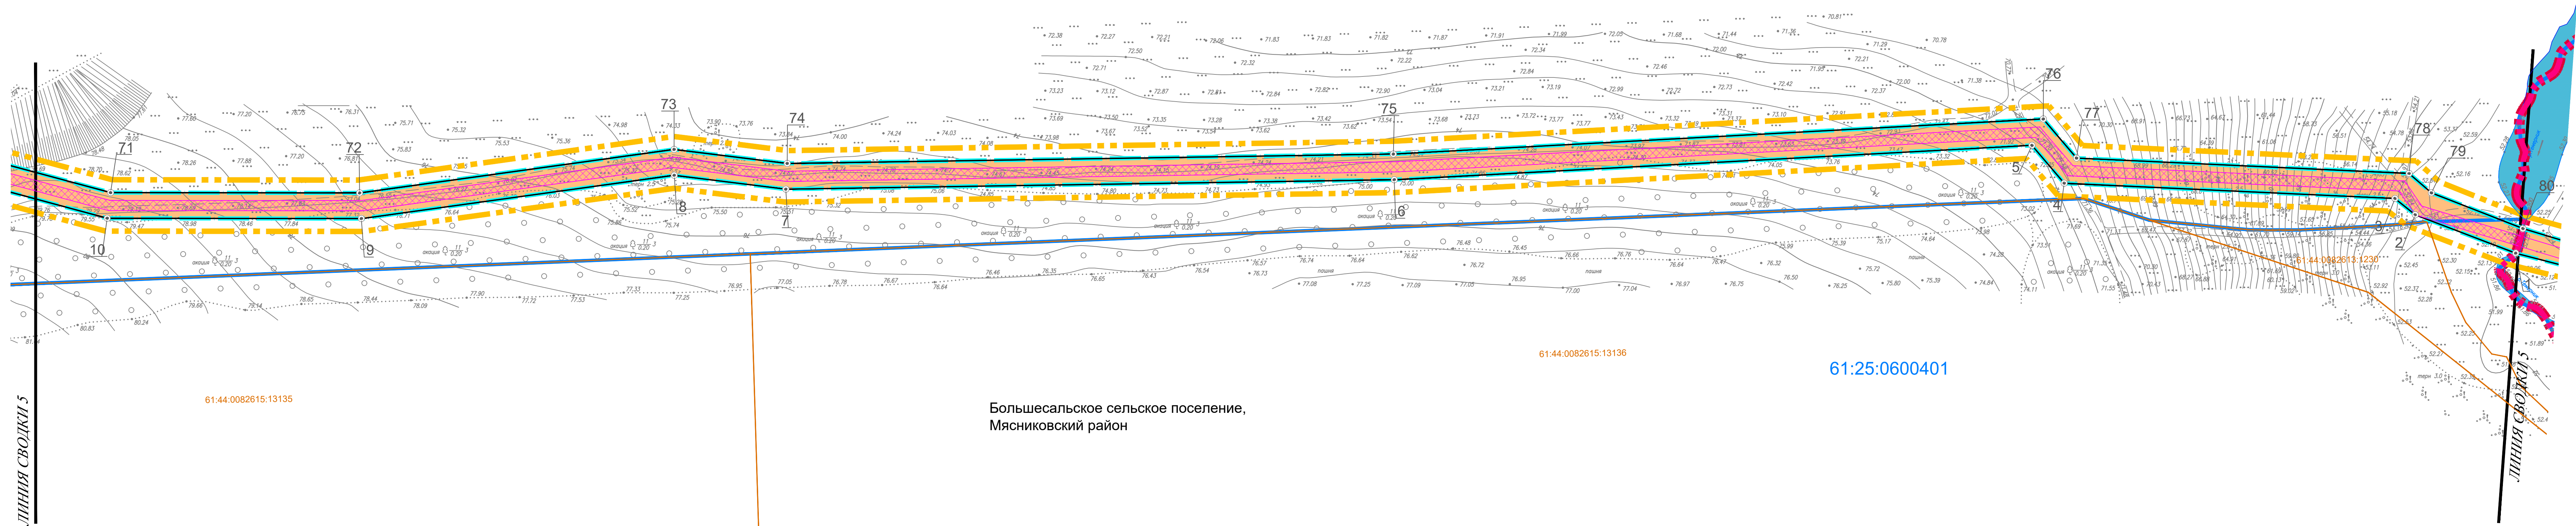

УСЛОВНЫЕ ОБОЗНАЧЕНИЯ

- Границы района
- Границы сельского поселения
- Границы территории, в отношении которой осуществляется подготовка проекта планировки
- Границы зон планируемого размещения линейного объекта (сети газоснабжения)
- Устанавливаемая красная линия
- Номера характерных точек границ зон планируемого размещения линейных объектов
- Охранная зона проектируемого газопровода

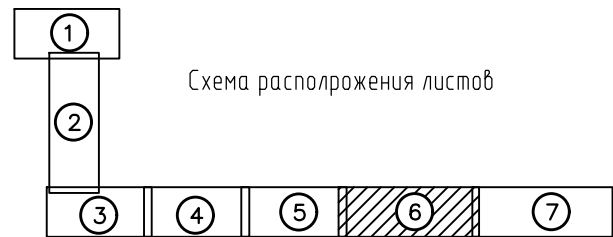

						43			
						Подземный распределительный газопровод местного значения давления до 1,2 Мпа для газификации населения в п. Темерницкий Щепкинского сельского поселения Аксайского района в границах коттеджного посёлка (ДНТ) «Ореховая роща»			
Изм.	Коп.уч.	Лист	№ док.	Подп.	Дата				
Разраб.		Житник							
Проверил		Воробьева				Проект планировки территории	Стадия	Лист	Листов
						Основная часть	ПП	1-6	
						Чертеж границ зон планируемого размещения линейных объектов М 1:1000	ООО Юный Торговый Дом "РОСТОВГАЗСТРОЙ" г.Ростов-на-Дону		
ГАП									