



Проект планировки территории
Основная часть
Чертеж красных линий М 1:1000

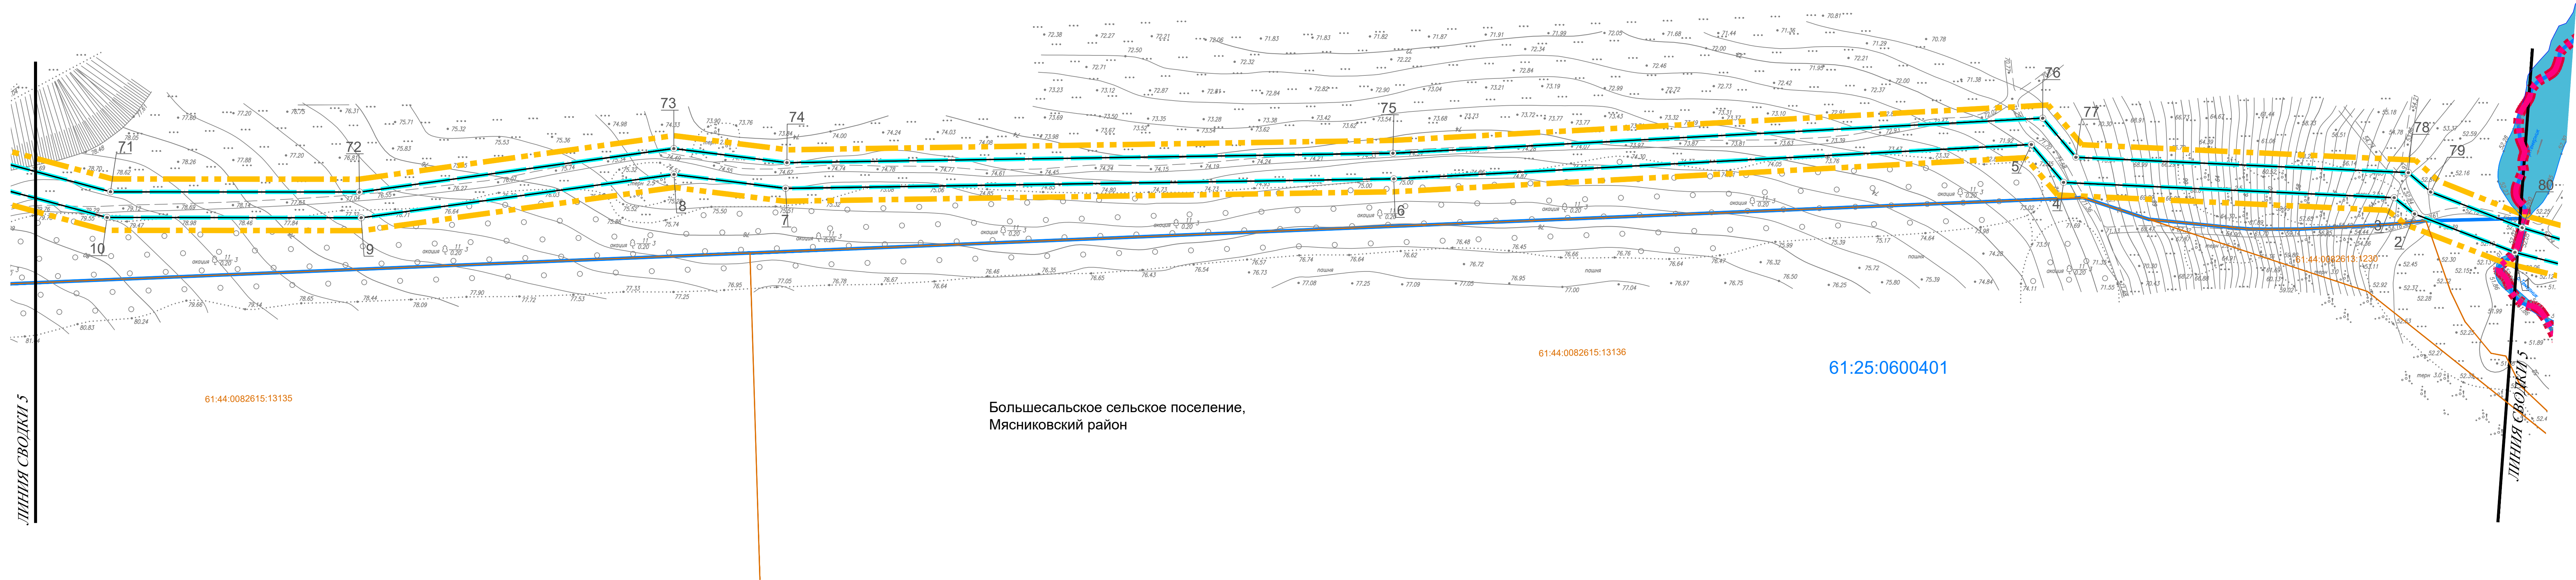

УСЛОВНЫЕ ОБОЗНАЧЕНИЯ

- Границы района
- Границы сельского поселения
- Границы территории, в отношении которой осуществляется подготовка проекта планировки
- Границы зон планируемого размещения линейного объекта (сети газоснабжения)
- Устанавливаемая красная линия
- Номера характерных точек красных линий

Большесальское сельское поселение,
Мясниковский район

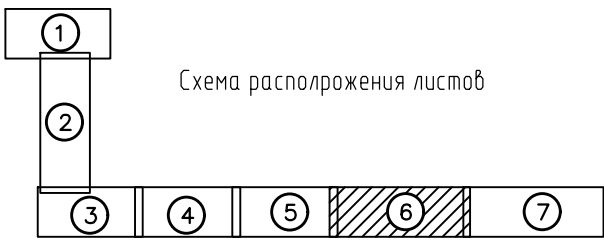

						43		
						Подземный распределительный газопровод местного значения давления до 1,2 Мпа для газификации населения в п. Темерницкий Щепкинского сельского поселения Аксайского района в границах коттеджного поселка (ДНТ) «Ореховая роща»		
Изм.	Коп.уч.	Лист	№ док.	Подп.	Дата	Проект планировки территории Основная часть	Стадия	Лист
Разраб.	Житник	Воробьева					ПП	2-6
Проверил						Чертеж красных линий М 1:1000	ООО Южный Торговый Дом "РОСТОВГАЗСТРОЙ" г.Ростов-на-Дону	
ГАП								