


Проект планировки территории
Основная часть
Чертеж красных линий М 1:1000

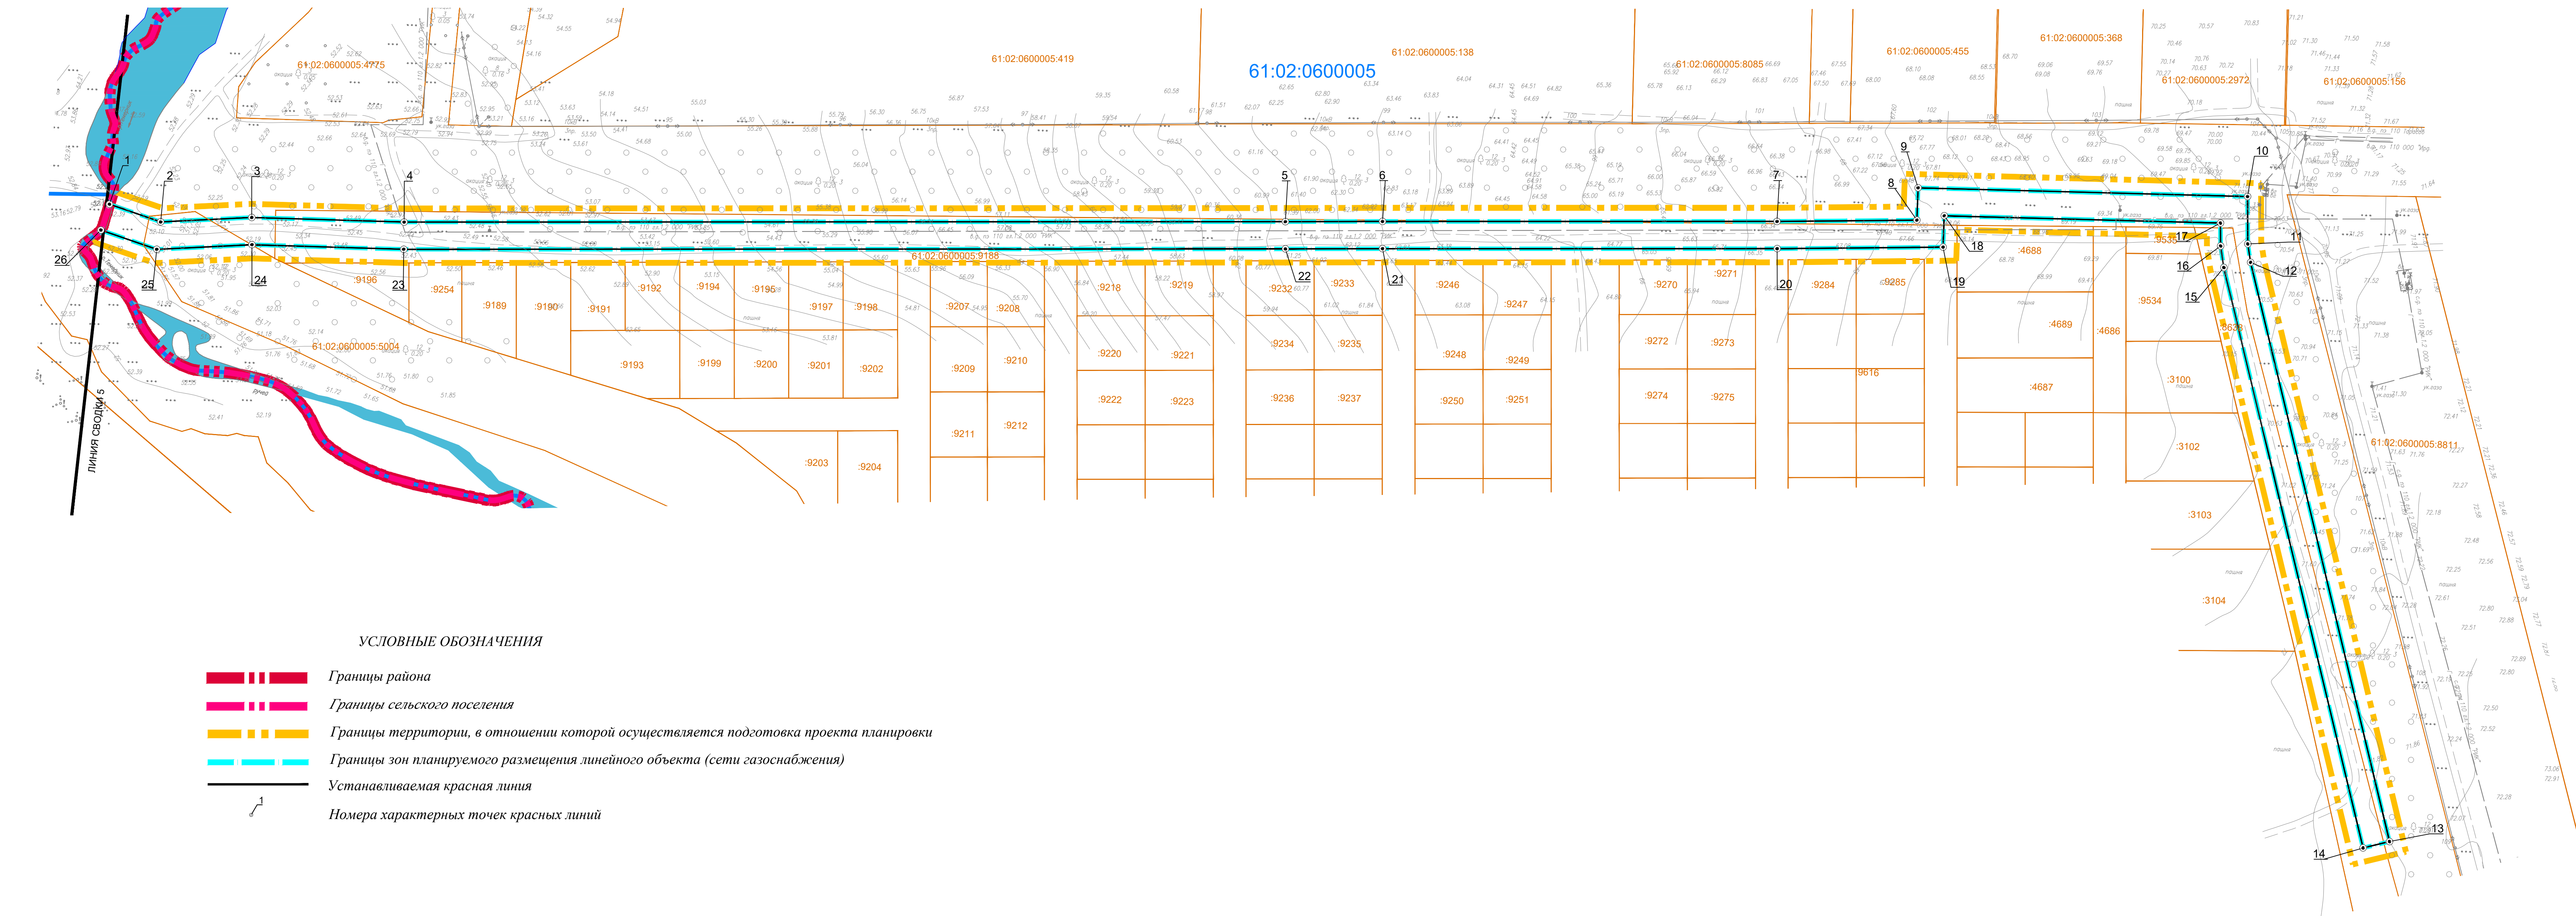


УСЛОВНЫЕ ОБОЗНАЧЕНИЯ

- Границы района
- Границы сельского поселения
- Границы территории, в отношении которой осуществляется подготовка проекта планировки
- Границы зон планируемого размещения линейного объекта (сети газоснабжения)
- Устанавливаемая красная линия
- Номера характерных точек красных линий

КАТАЛОГ КООРДИНАТ ХАРАКТЕРНЫХ ТОЧЕК
КРАСНОЙ ЛИНИИ

Номер точки	КООРДИНАТЫ	
	Х	У
1	436555.83	2203221.59
2	436549.33	2203240.40
3	436550.97	2203273.84
4	436549.27	2203329.77
5	436549.43	2203653.25
6	436549.51	2203688.91
7	436549.51	2203833.73
8	436549.98	2203885.05
9	436561.85	2203885.51
10	436558.64	2204006.44
11	436541.26	2204006.54
12	436534.49	2204007.56
13	436321.95	2204058.56
14	436319.62	2204048.84
15	436532.58	2203997.74
16	436540.48	2203996.54
17	436548.91	2203996.50
18	436551.59	2203895.11
19	436540.07	2203894.67
20	436539.51	2203833.77
21	436539.51	2203688.92
22	436539.43	2203653.26
23	436539.28	2203329.62
24	436540.96	2203273.93
25	436539.26	2203238.96
26	436546.34	2203218.44

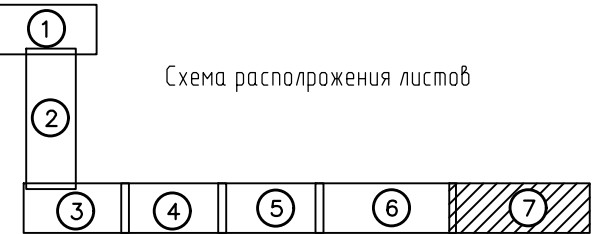

43				
Подземный распределительный газопровод местного значения давления до 1,2 Мпа для газификации населения в п. Темерницкий Щепкинского сельского поселения Аксайского района в границах коттеджного поселка (ДНТ) «Ореховая роща»				
Изм.	Коп.уч.	Лист	№ док.	Подп.
Разраб.	Житник			
Проверил	Воробьева			
Проект планировки территории			Стадия	Лист
Основная часть			ПП	2-7
Чертеж красных линий			ООО Южный Торговый Дом	
М 1:1000			"РОСТОВГАЗСТРОЙ"	
ГАП			г.Ростов-на-Дону	