



Проект планировки территории
Материалы по обоснованию

Схема использования территории в период подготовки проекта планировки территории М 1:1000

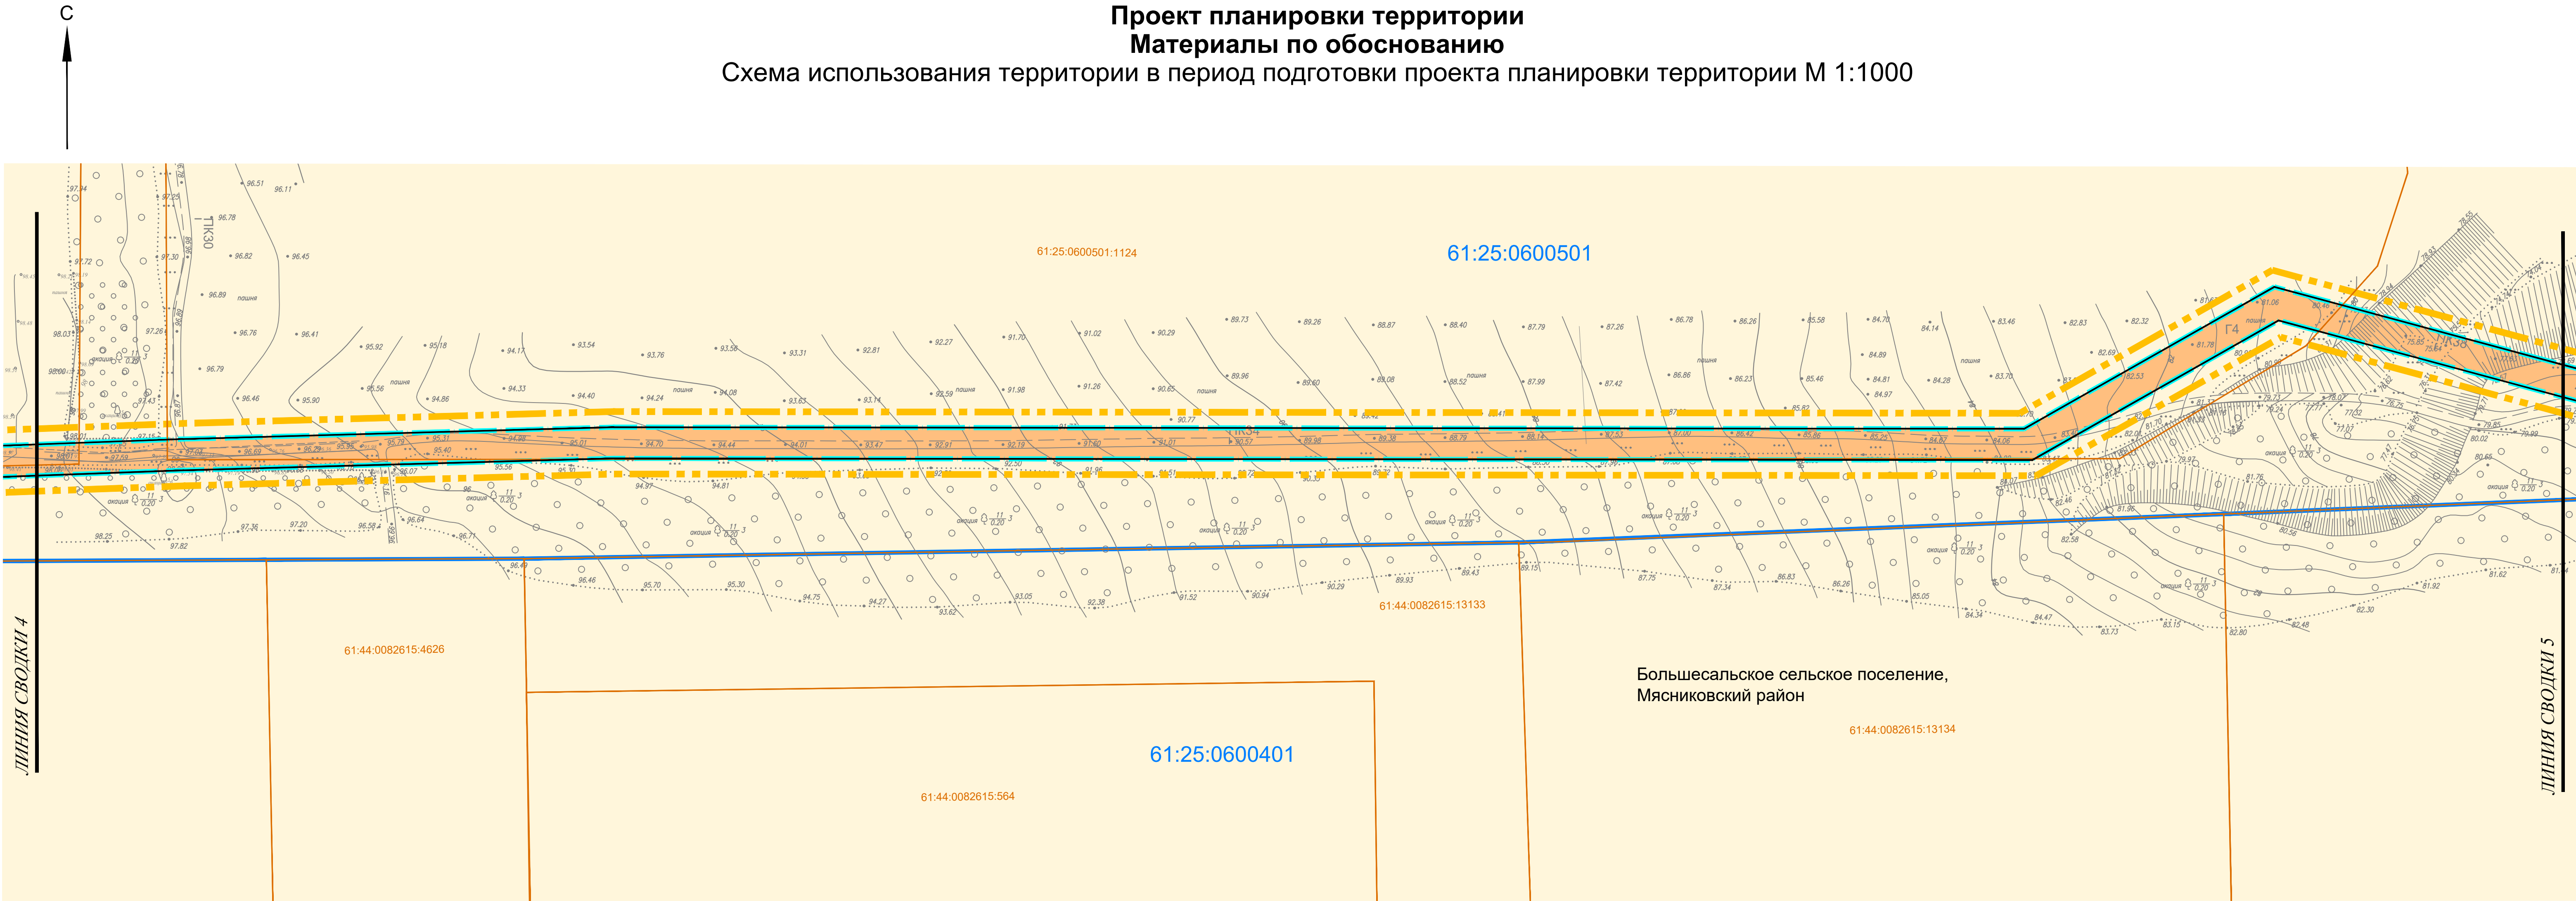

УСЛОВНЫЕ ОБОЗНАЧЕНИЯ

- Границы:
- Границы территории, в отношении которой осуществляется подготовка проекта планировки
 - Границы зон планируемого размещения линейного объекта (сети газоснабжения)
 - Граница и номера кадастровых кварталов
 - Границы и номера существующих земельных участков
 - Устанавливаемая красная линия
- Территории:
- Земли сельскохозяйственного назначения

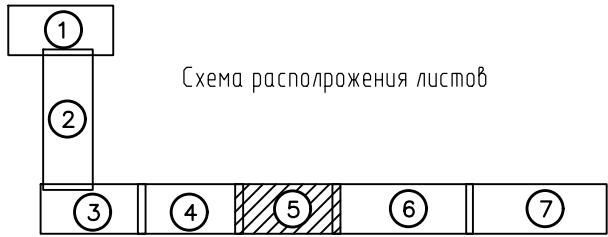

							43
Изм.	Коп.уч.	Лист	№ док.	Подп.	Дата		
Разраб.	Житник						
Проверил	Воробьева						
ГАП							

Проект планировки территории Материалы по обоснованию	Стадия ПП	Лист 2-5	Листов
Схема использования территории в период подготовки проекта планировки территории М 1:1000	ООО Южный Торговый Дом "РОСТОВГАЗСТРОЙ" г.Ростов-на-Дону		