


Проект планировки территории
Материалы по обоснованию


Схема использования территории в период подготовки проекта планировки территории М 1:1000

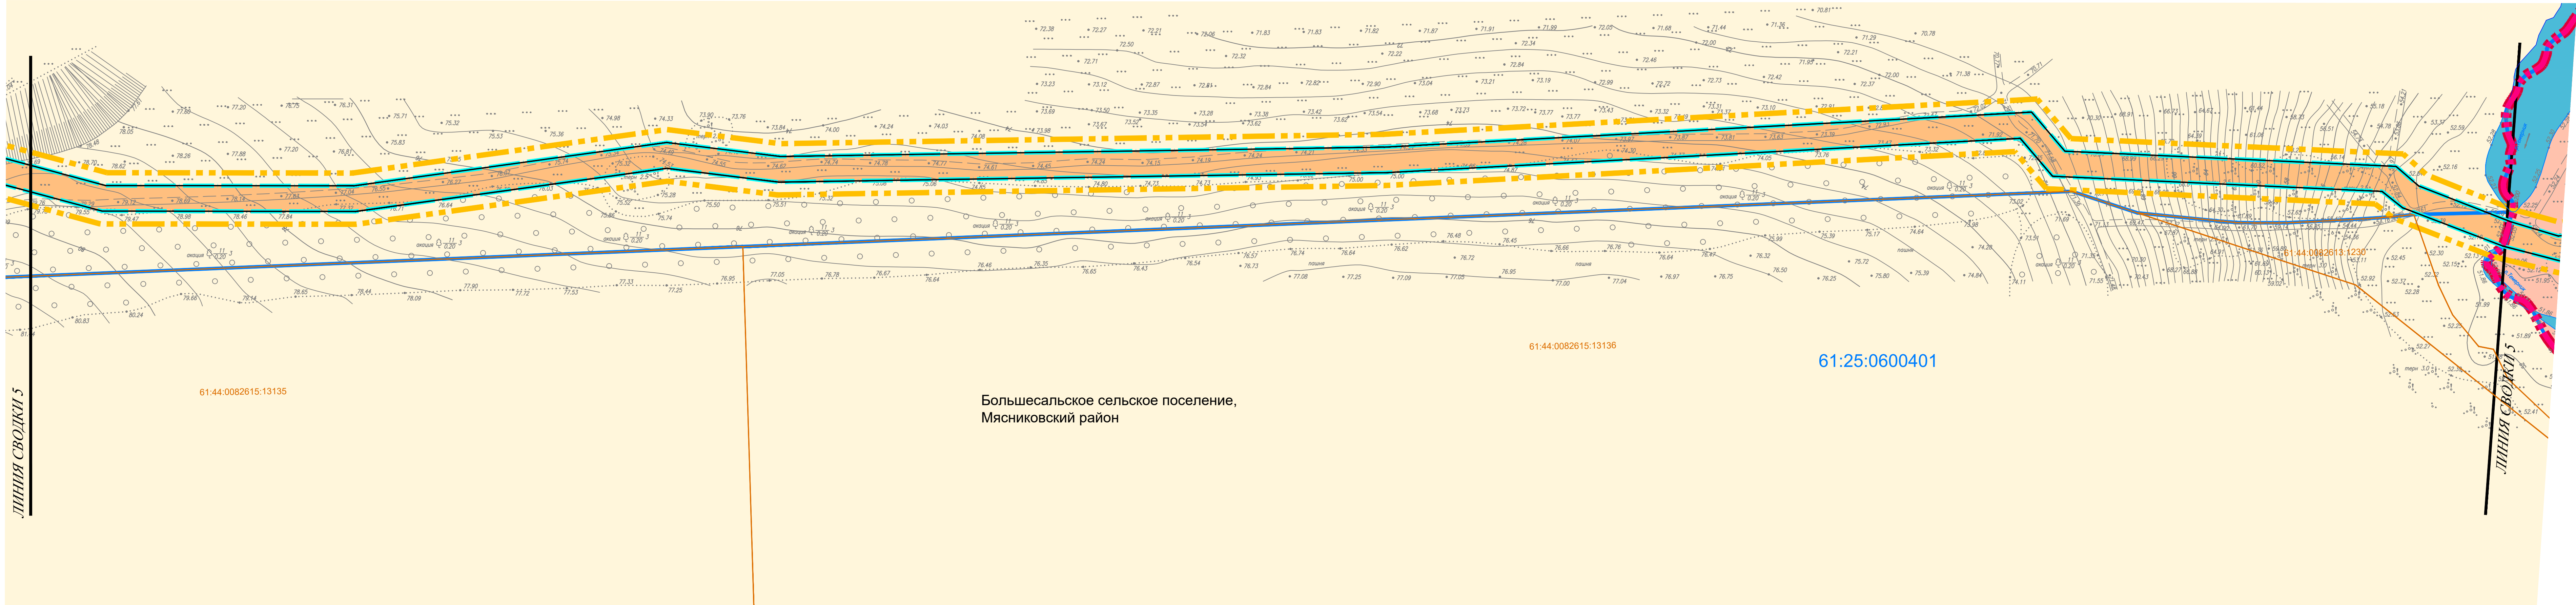

- Границы:
- Границы района
 - Границы сельского поселения
 - Границы территории, в отношении которой осуществляется подготовка проекта планировки
 - Границы зон планируемого размещения линейного объекта (сети газоснабжения)
 - Граница и номера кадастровых кварталов
 - Границы и номера существующих земельных участков
 - Устанавливаемая красная линия

УСЛОВНЫЕ ОБОЗНАЧЕНИЯ

- Территории:
- Земли населенного пункта
 - Земли сельскохозяйственного назначения
 - Земли водного фонда

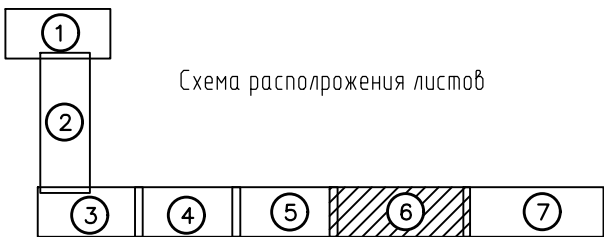

43									
Изм.	Коп.уч.	Лист	№ док.	Подп.	Дата	Проект планировки территории Материалы по обоснованию			
Разраб.	Житник	Воробьева				Стадия	Лист	Листов	
Проверил	Воробьева					ПП	2-6		
ГАП						000 Южный Торговый Дом "РОСТОВГАЗСТРОЙ" г.Ростов-на-Дону			