


Проект планировки территории
Материалы по обоснованию


Схема использования территории в период подготовки проекта планировки территории М 1:1000

УСЛОВНЫЕ ОБОЗНАЧЕНИЯ

- Границы:
- Границы района
 - Границы сельского поселения
 - Границы территории, в отношении которой осуществляется подготовка проекта планировки
 - Границы зон планируемого размещения линейного объекта (сети газоснабжения)
 - Граница и номера кадастровых кварталов
 - Границы и номера существующих земельных участков
- Территории:
- Земли населенного пункта
 - Земли сельскохозяйственного назначения
 - Земли водного фонда

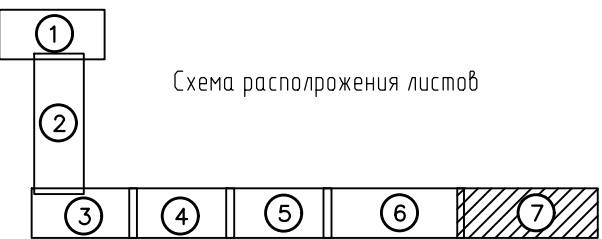

						43			
						Подземный распределительный газопровод местного значения давления до 1,2 МПа для газификации населения в п. Темерницкий Щепкинского сельского поселения Аксайского района в границах коттеджного поселка (ДНТ) «Ореховая роща»			
Изм.	Коп.уч.	Лист	№ док.	Подп.	Дата	Проект планировки территории Материалы по обоснованию	Стадия	Лист	Листов
Разраб.	Житник	Воробьева					ПП	2-7	
Проверил						Схема использования территории в период подготовки проекта планировки территории М 1:1000	ООО Южный Торговый Дом "РОСТОВГАЗСТРОЙ" г.Ростов-на-Дону		
ГАП									

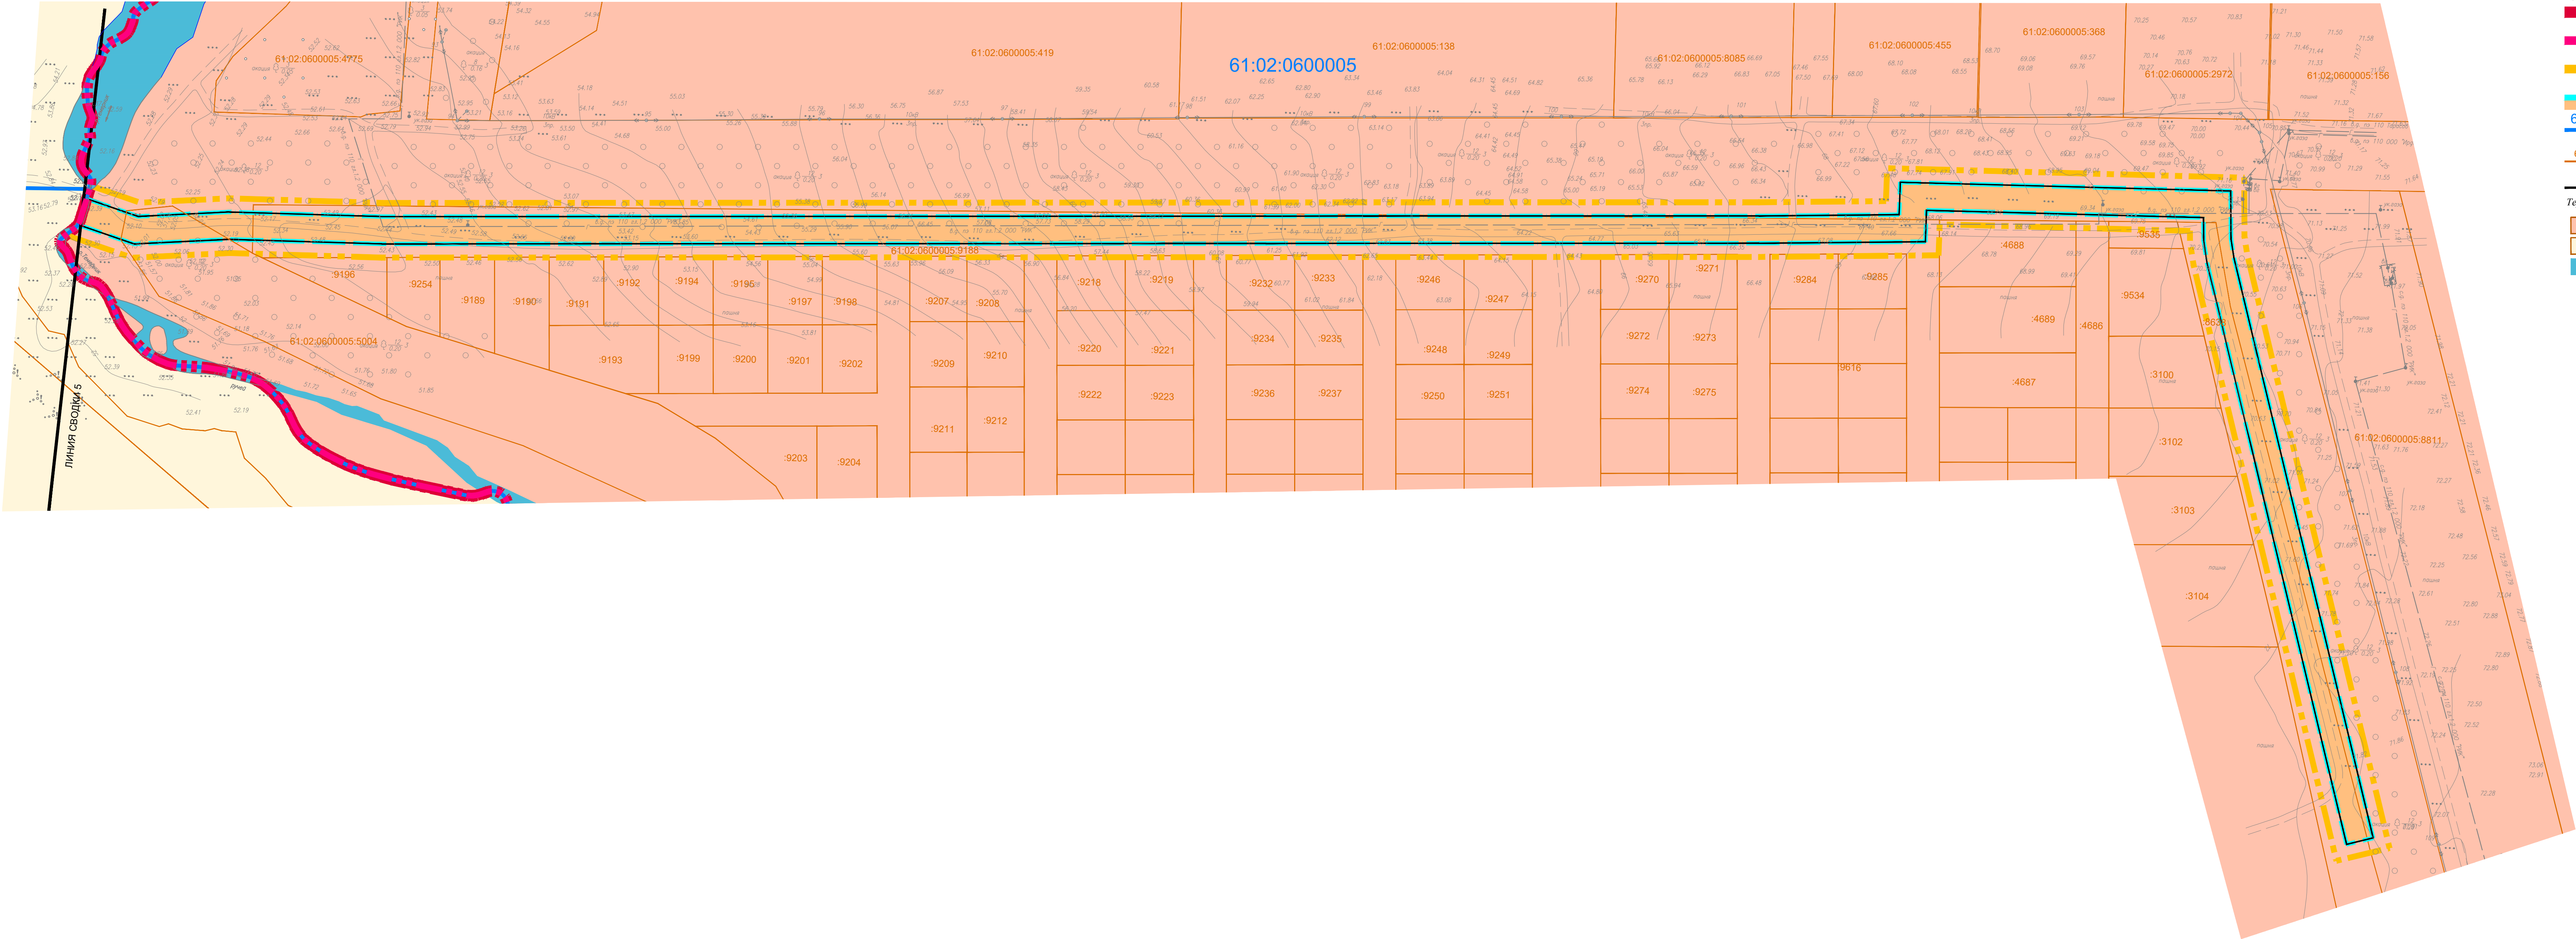

Изм. № подл.	Попр. и дата	Взам. инв. №