


Проект планировки территории  
Материалы по обоснованию  
Схема вертикальной планировки территории, инженерной подготовки и инженерной защиты территории М 1:1000

61:25:0600501

Большесальское сельское поселение,  
Мясниковский район

61:25:0600501:2123

61:25:0600501:2160

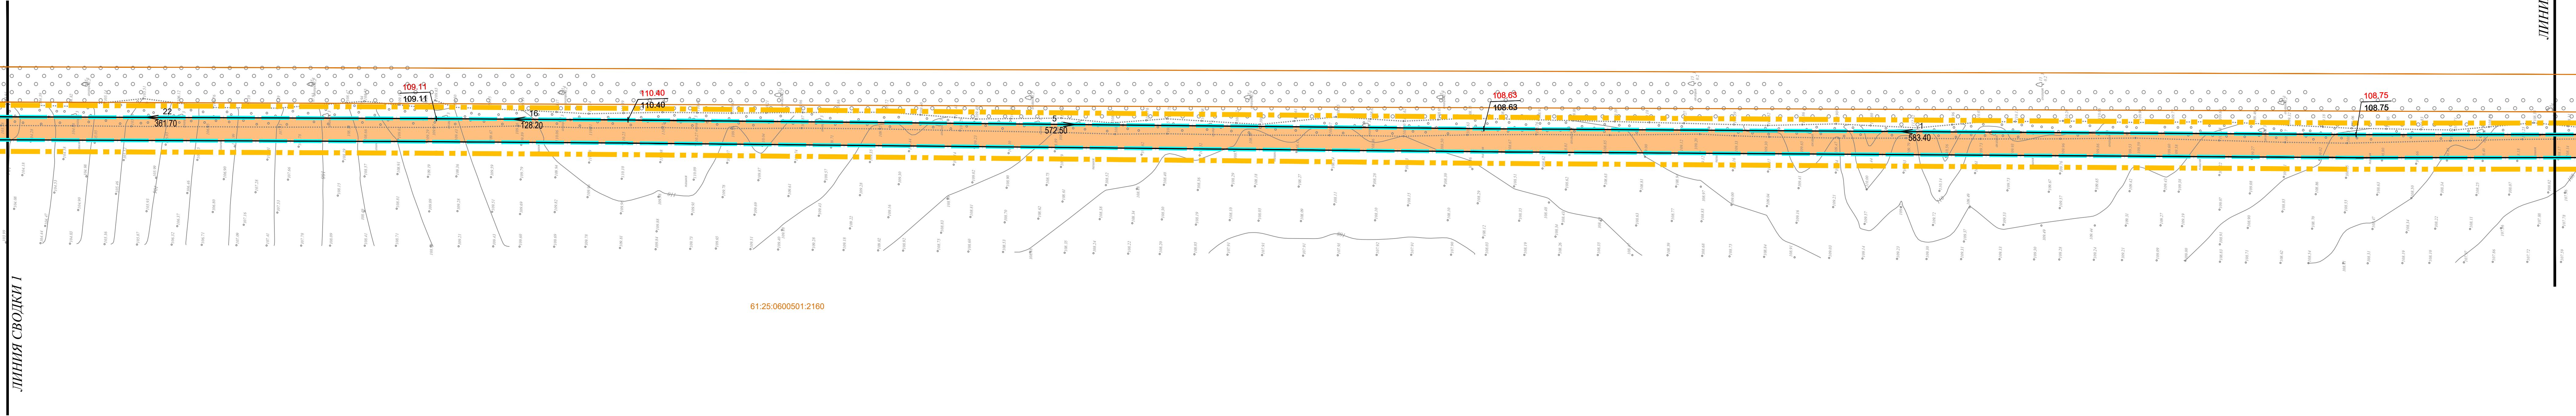


УСЛОВНЫЕ ОБОЗНАЧЕНИЯ

- Границы:
- Границы территории, в отношении которой осуществляется подготовка проекта планировки
  - Границы зон планируемого размещения линейного объекта (сети газоснабжения)
  - Граница и номера кадастровых кварталов
  - Границы и номера существующих земельных участков
  - Устанавливаемая красная линия
- Территории:
- Земли сельскохозяйственного назначения

направление стока  $\frac{\text{уклон в } \%}{\text{расстояние в метрах}}$

планировочная отметка (красная)

существующая отметка земли (черная)

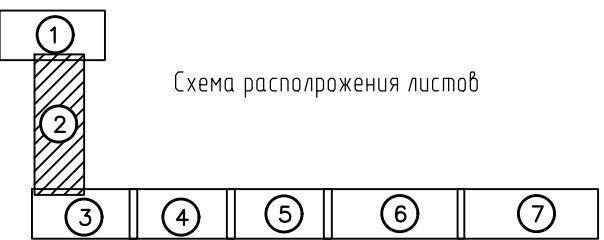

						43		
						Подземный распределительный газопровод местного значения давления до 1,2 Мпа для газификации населения в п. Темерицкий Щепкинского сельского поселения Аксайского района в границах коттеджного поселка (ДНТ) «Ореховая роща»		
Изм.	Коп.уч.	Лист	№ док.	Подп.	Дата	Проект планировки территории Материалы по обоснованию	Стадия	Лист
Разраб.		Житник					ПП	3-2
Проверил		Воробьева				Схема вертикальной планировки территории, инженерной подготовки и инженерной защиты территории М 1:1000	000 Южный Торговый Дом "РОСТОВГАЗСТРОЙ" г.Ростов-на-Дону	
ГАП								