


Проект планировки территории
Материалы по обоснованию
Схема вертикальной планировки территории,
инженерной подготовки и инженерной защиты территории М 1:1000

УСЛОВНЫЕ ОБОЗНАЧЕНИЯ

- Границы:
- Границы территории, в отношении которой осуществляется подготовка проекта планировки
 - Границы зон планируемого размещения линейного объекта (сети газоснабжения)
 - Граница и номера кадастровых кварталов
 - Границы и номера существующих земельных участков
 - Устанавливаемая красная линия
- Территории:
- Земли сельскохозяйственного назначения


Большесальское сельское поселение,
Мясниковский район

61:25:0600501

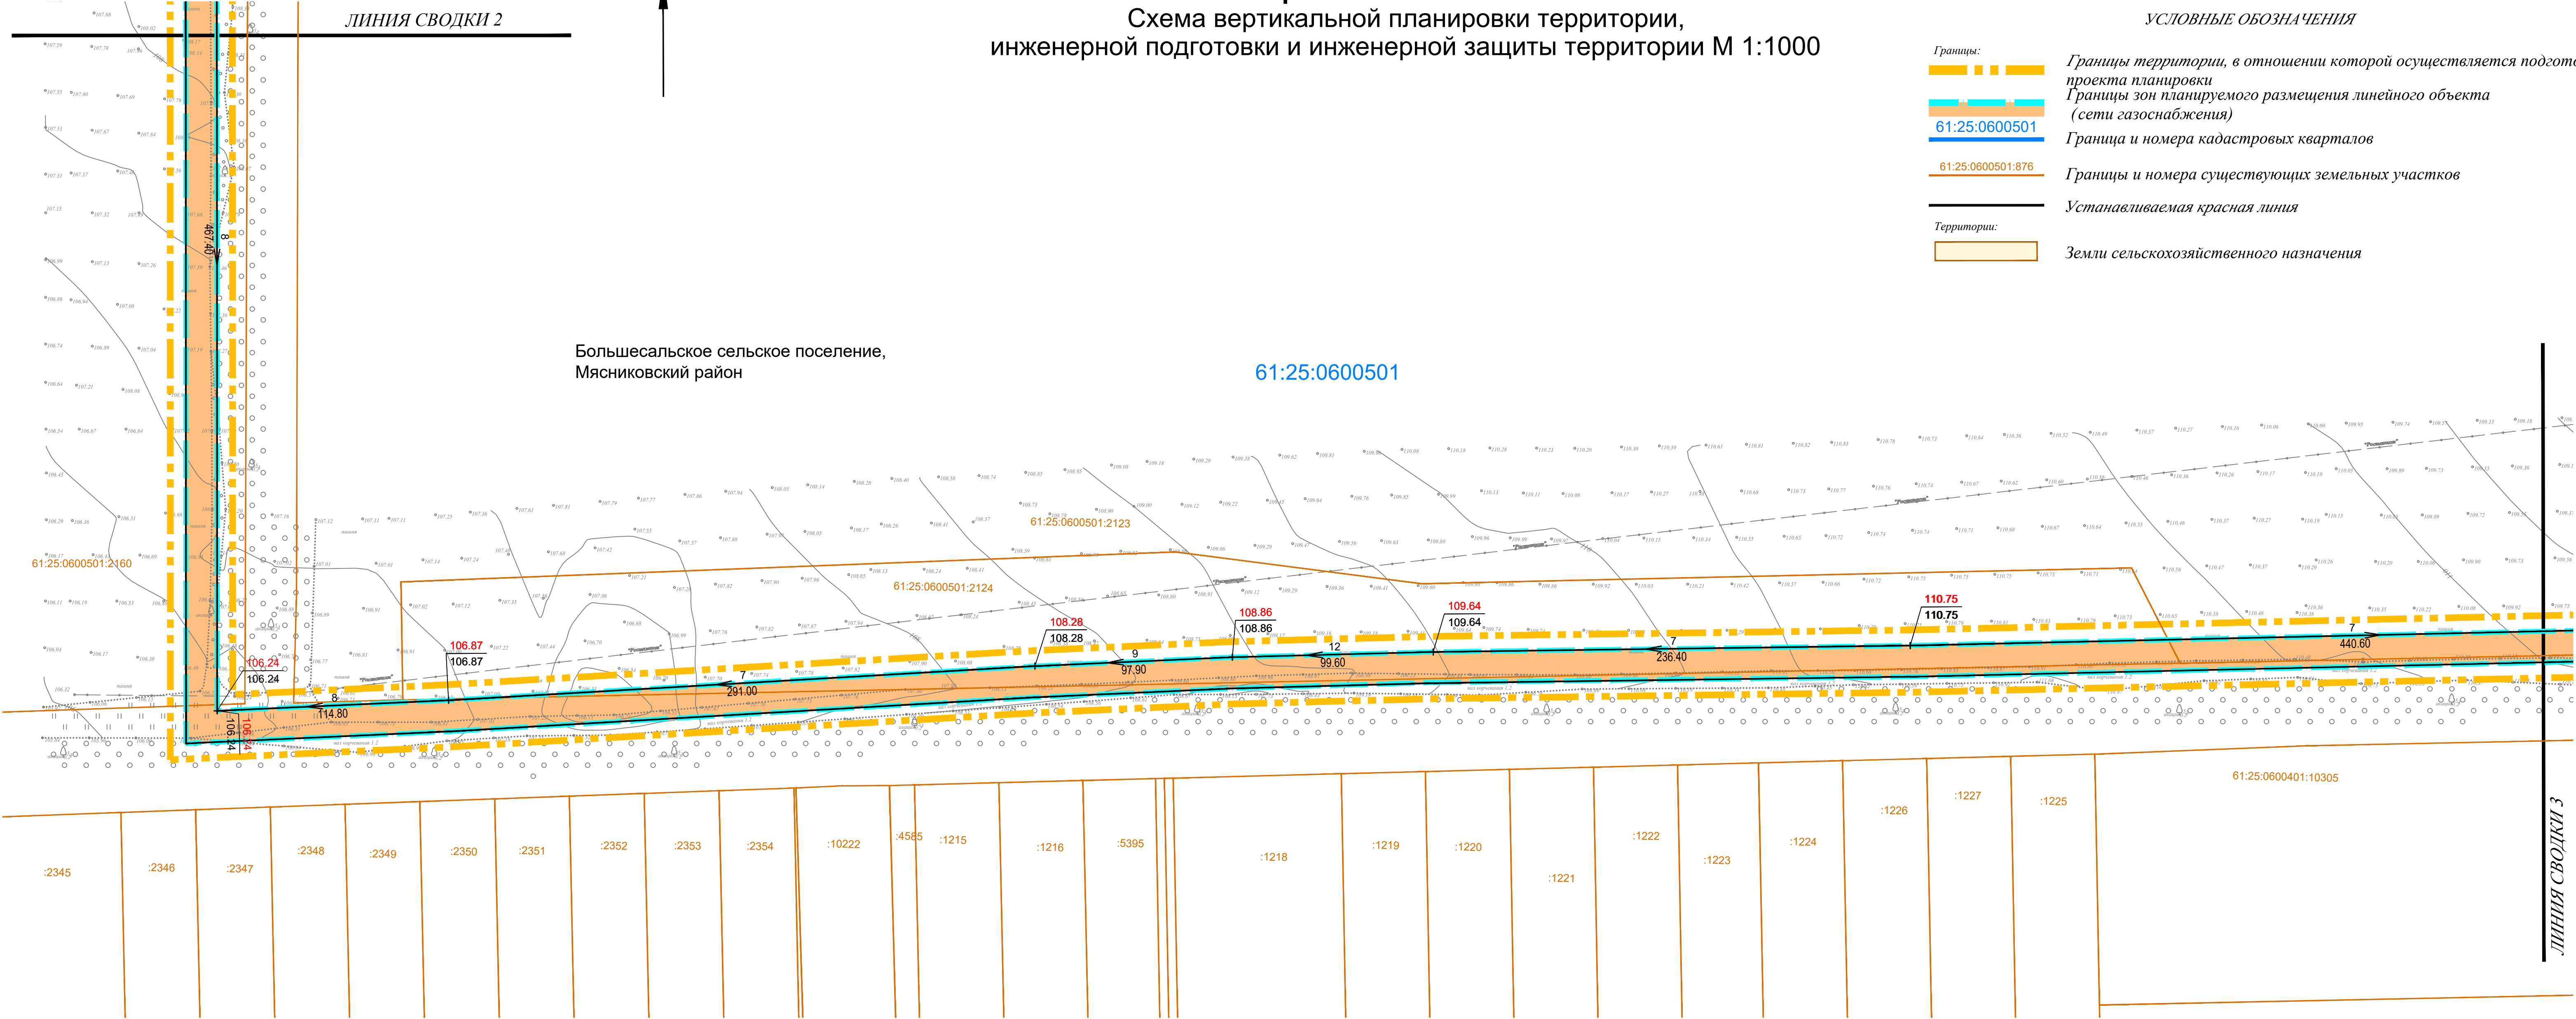

направление стока $\frac{\text{уклон в } \%}{\text{расстояние в метрах}}$

планировочная отметка (красная)
существующая отметка земли (черная)

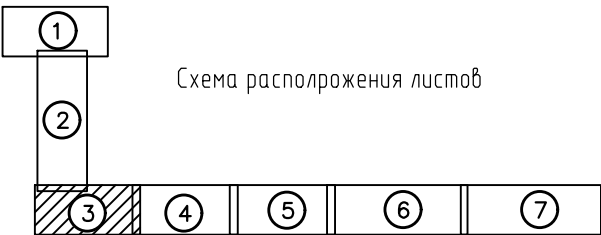

						43
						Подземный распределительный газопровод местного значения давления до 1,2 Мпа для газификации населения в п. Темерницкий Щепкинского сельского поселения Аксайского района в границах коттеджного поселка (ДНТ) «Ореховая роща»
Изм.	Коп.уч.	Лист	№ док.	Подп.	Дата	
Разраб.		Житник				
Проверил		Воробьева				
						Проект планировки территории Материалы по обоснованию
						Стадия
						Лист
						Листов
						ПП
						3-3
						Схема вертикальной планировки территории, инженерной подготовки и инженерной защиты территории М 1:1000
						ООО Южный Торговый Дом "РОСТОВГАЗСТРОЙ" г.Ростов-на-Дону
ГАП						