


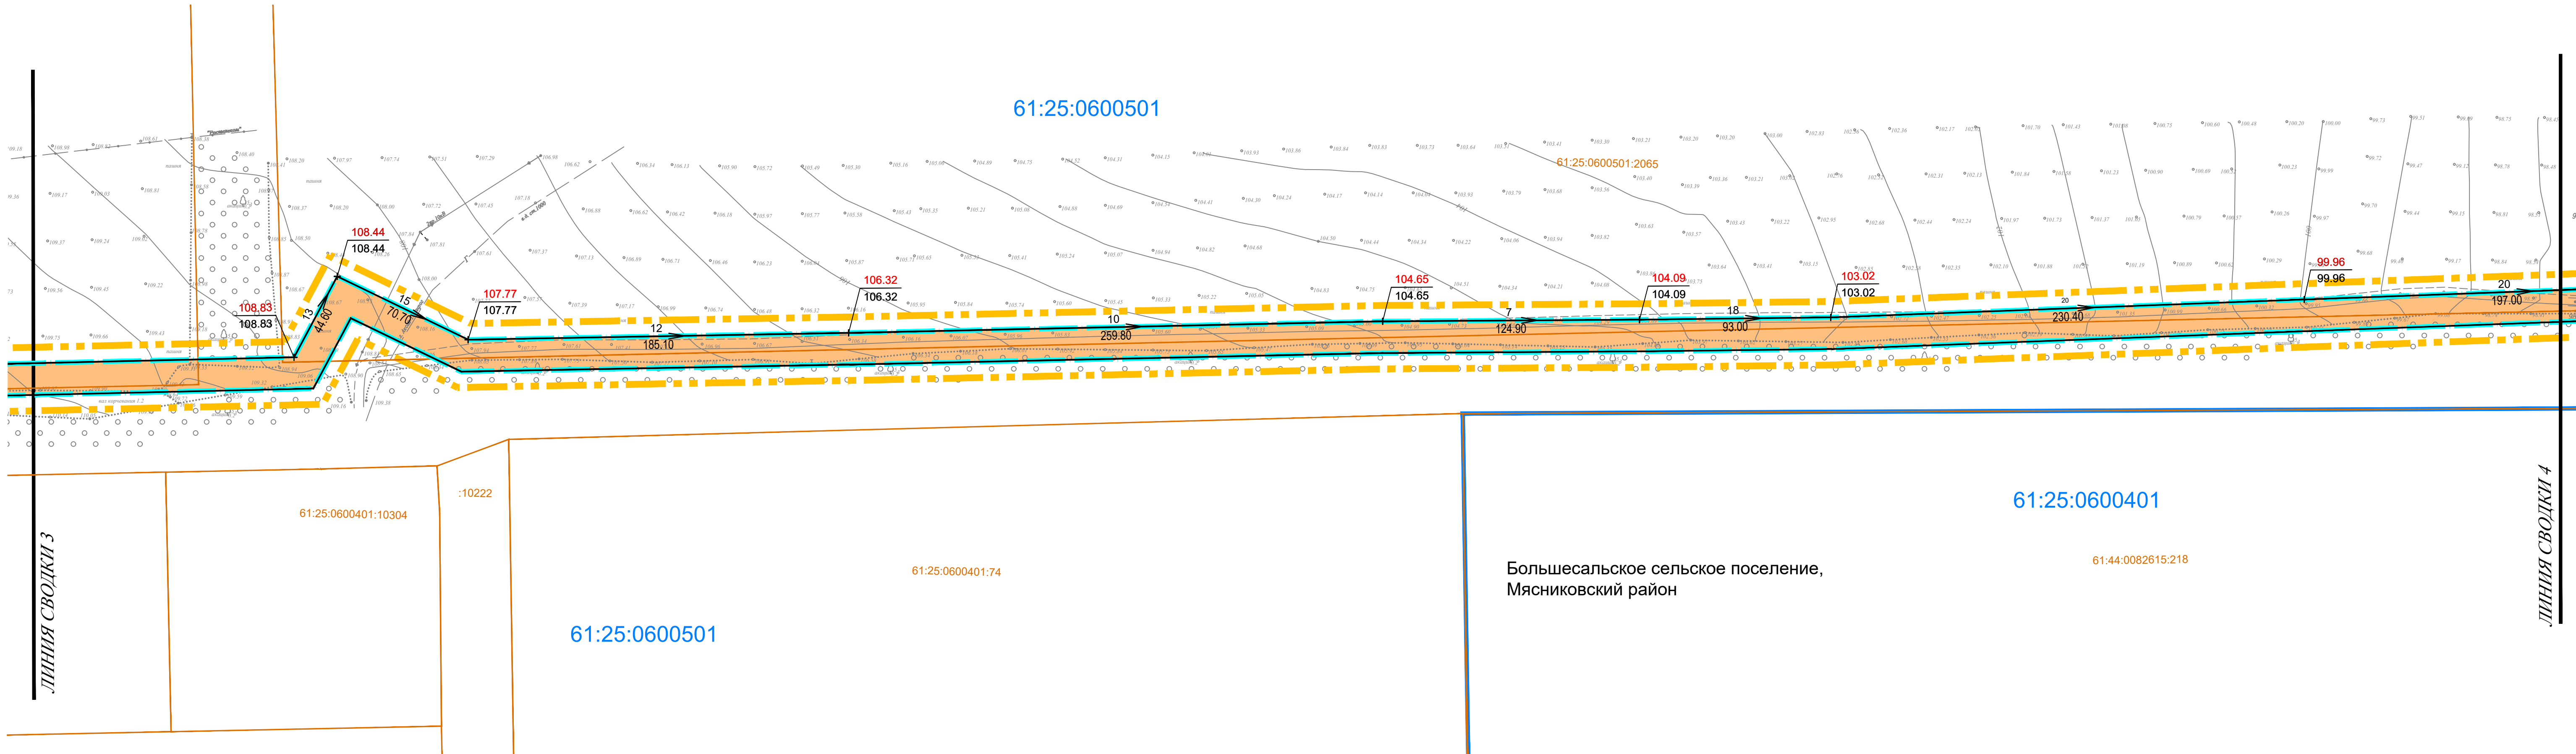


Проект планировки территории
Материалы по обоснованию
Схема вертикальной планировки территории, инженерной подготовки и инженерной защиты территории М 1:1000



УСЛОВНЫЕ ОБОЗНАЧЕНИЯ

- Границы:
- Границы территории, в отношении которой осуществляется подготовка проекта планировки
 - Границы зон планируемого размещения линейного объекта (сети газоснабжения)
 - Граница и номера кадастровых кварталов
 - Границы и номера существующих земельных участков
 - Устанавливаемая красная линия
- Территории:
- Земли сельскохозяйственного назначения

← 17 / 190.00
направление стока $\frac{\text{уклон в } \text{‰}}{\text{расстояние в метрах}}$
↑ 75.60 / 75.60
планировочная отметка (красная)
существующая отметка земли (черная)

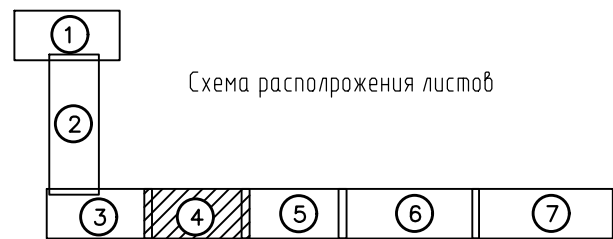

						43
						Подземный распределительный газопровод местного значения давления до 1,2 Мпа для газификации населения в п. Темерницкий Щепкинского сельского поселения Аккайского района в границах коттеджного поселка (ДНТ) «Ореховая роща»
Изм.	Коп.уч.	Лист	№ док.	Подп.	Дата	Проект планировки территории
Разраб.	Житник					Материалы по обоснованию
Проверил	Воробьева					Стадия
						Лист
						Листов
						ООО Южный Торговый Дом
						"РОСТОВГАЗСТРОЙ"
						г.Ростов-на-Дону
ГАП						Схема вертикальной планировки территории, инженерной подготовки и инженерной защиты территории М 1:1000