


Проект планировки территории  
Материалы по обоснованию


Схема вертикальной планировки территории, инженерной подготовки и инженерной защиты территории М 1:1000

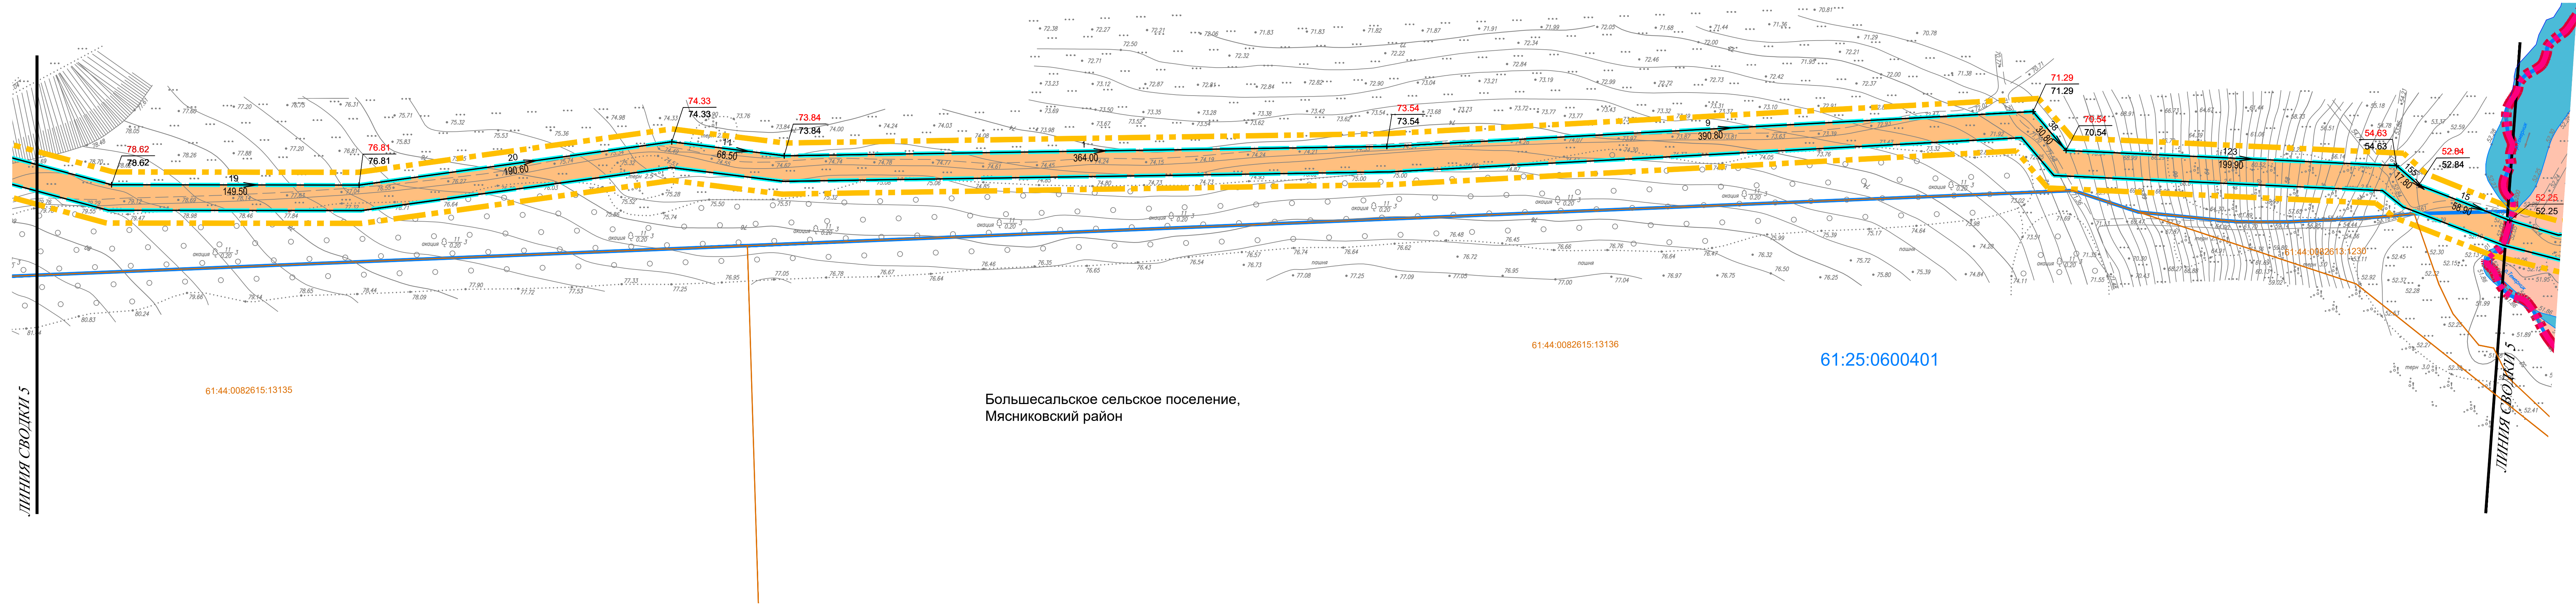

- Границы:
- Границы района
  - Границы сельского поселения
  - Границы территории, в отношении которой осуществляется подготовка проекта планировки
  - Границы зон планируемого размещения линейного объекта (сети газоснабжения)
  - Граница и номера кадастровых кварталов
  - Границы и номера существующих земельных участков
  - Устанавливаемая красная линия

УСЛОВНЫЕ ОБОЗНАЧЕНИЯ

- Территории:
- Земли населенного пункта
  - Земли сельскохозяйственного назначения
  - Земли водного фонда
- направление стока  $\frac{17}{190.00}$  уклон в ‰  
расстояние в метрах
- планировочная отметка (красная)  
существующая отметка земли (черная)

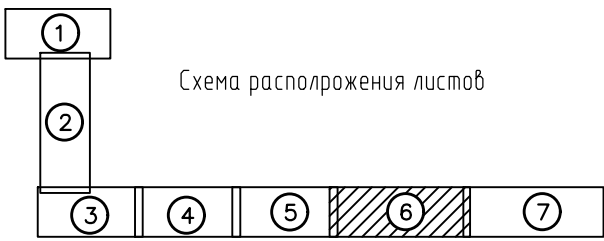

						43		
						Подземный распределительный газопровод местного значения давления до 1,2 Мпа для газификации населения в п. Темерицкий Щепкинского сельского поселения Аксайского района в границах коттеджного поселка (ДНТ) «Ореховая роща»		
Изм.	Коп.уч.	Лист	№ док.	Подп.	Дата	Проект планировки территории Материалы по обоснованию	Стадия	Лист
Разраб.		Житник					ПП	3-6
Проверил		Воробьева						Листов
						Схема вертикальной планировки территории, инженерной подготовки и инженерной защиты территории М 1:1000	ООО Южный Торговый Дом "РОСТОВГАЗСТРОЙ" г.Ростов-на-Дону	
ГАП								