



Проект планировки территории
Материалы по обоснованию

Схема вертикальной планировки территории, инженерной подготовки и инженерной защиты территории М 1:1000

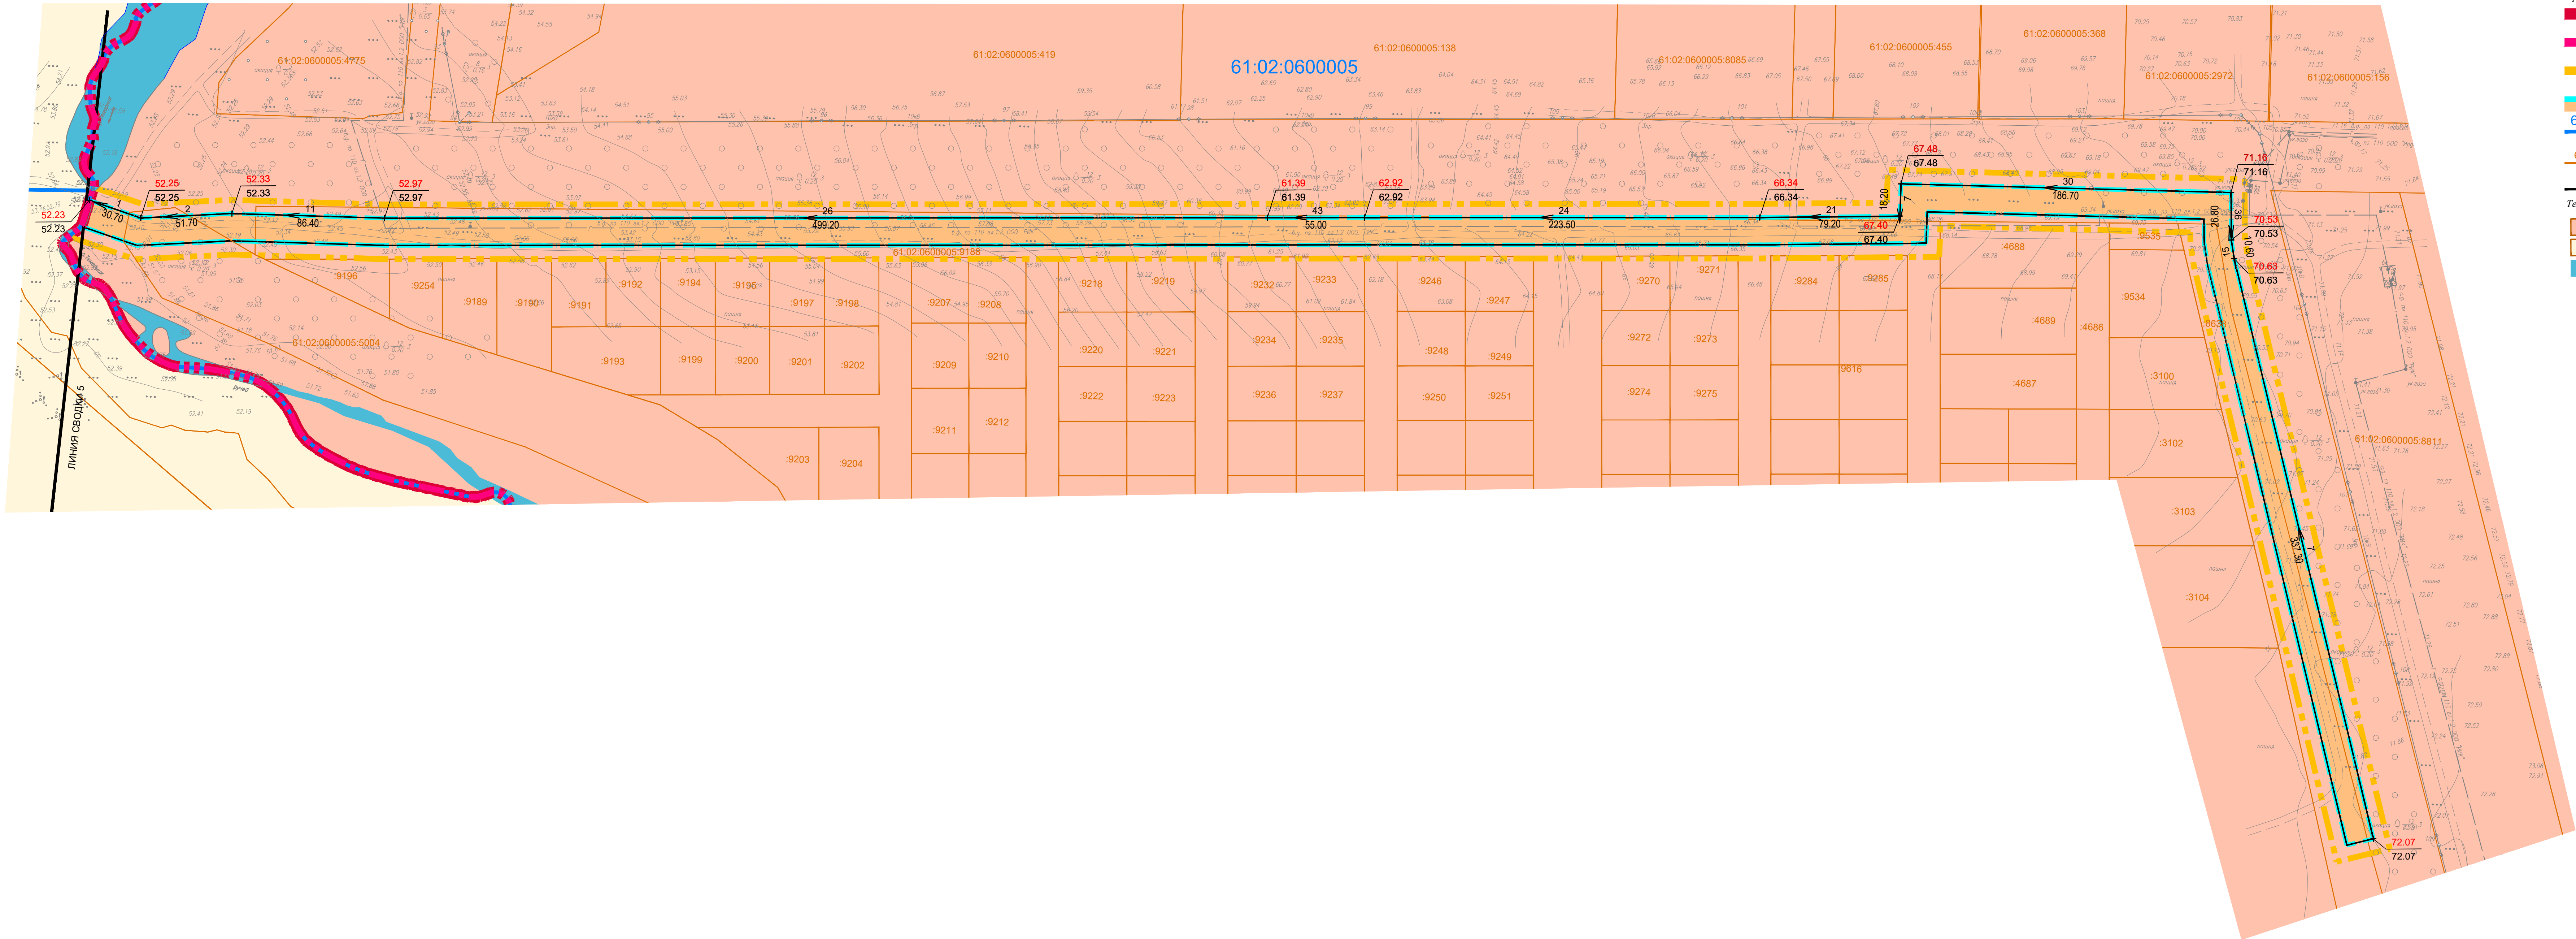

УСЛОВНЫЕ ОБОЗНАЧЕНИЯ

- Границы:
- Границы района
 - Границы сельского поселения
 - Границы территории, в отношении которой осуществляется подготовка проекта планировки
 - Границы зон планируемого размещения линейного объекта (сети газоснабжения)
 - Граница и номера кадастровых кварталов
 - Границы и номера существующих земельных участков
- Территории:
- Земли населенного пункта
 - Земли сельскохозяйственного назначения
 - Земли водного фонда
- направление стока $\frac{\text{уклон в \%}}{\text{расстояние в метрах}}$
- $\frac{\text{планировочная отметка (красная)}}{\text{существующая отметка земли (черная)}}$

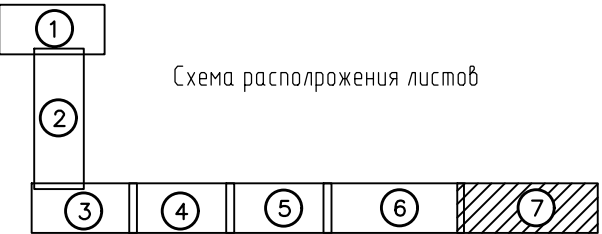

						43		
						Подземный распределительный газопровод местного значения давления до 1,2 МПа для газификации населения в п. Темерницкий Щепкинского сельского поселения Аксайского района в границах коттеджного поселка (ДНТ) «Ореховая роща»		
Изм.	Коп.уч.	Лист	№ док.	Подп.	Дата	Проект планировки территории Материалы по обоснованию	Стадия	Лист
Разраб.	Житник	Воробьева					ПП	3-7
Проверил						Схема вертикальной планировки территории, инженерной подготовки и инженерной защиты территории М 1:1000	ООО Южный Торговый Дом "РОСТОВГАЗСТРОЙ" г.Ростов-на-Дону	
ГАП								