



Проект планировки территории
Материалы по обоснованию
Схема границ зон с особыми условиями использования территорий М 1:1000

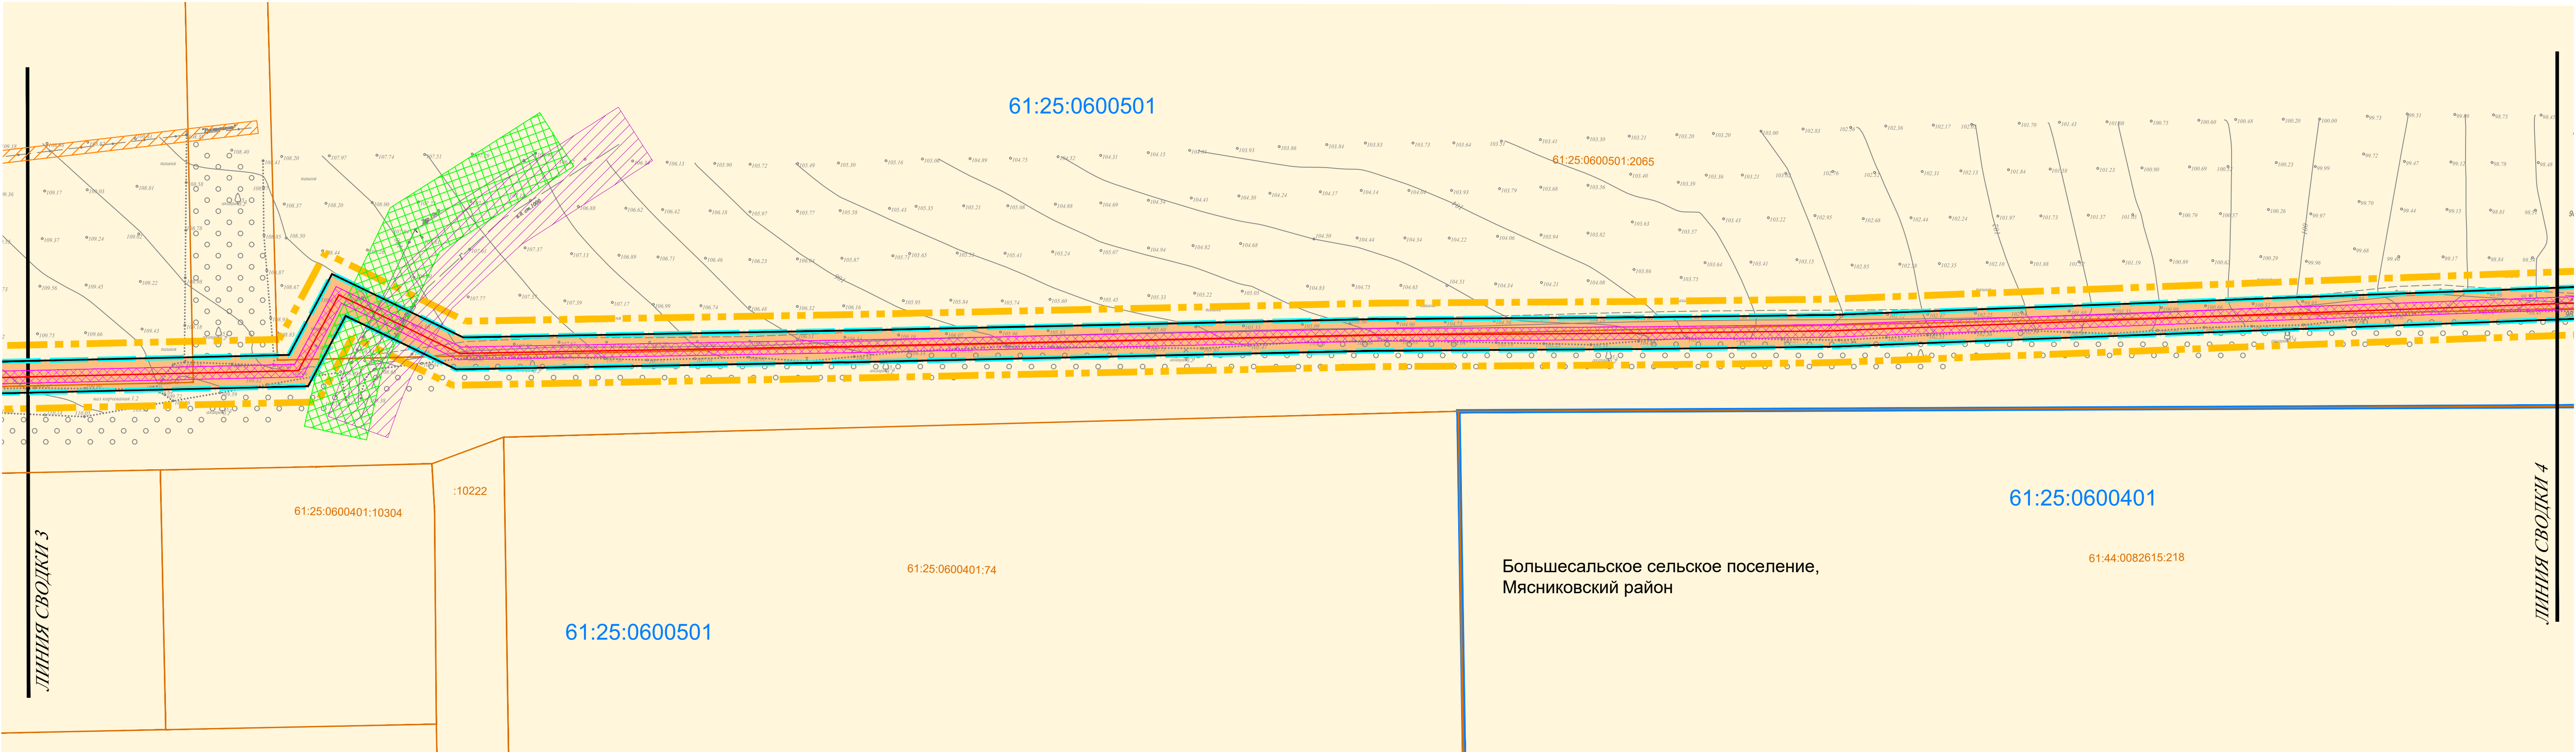

УСЛОВНЫЕ ОБОЗНАЧЕНИЯ

- Границы:**
- Границы территории, в отношении которой осуществляется подготовка проекта планировки
 - Границы зон планируемого размещения линейного объекта (сети газоснабжения)
 - Граница и номера кадастровых кварталов
 - Границы и номера существующих земельных участков
 - Устанавливаемая красная линия
- Территории:**
- Земли сельскохозяйственного назначения

- Существующие коммуникации:**
- Линии связи
 - Линии электропередачи
 - Газопровод
- Проектируемые коммуникации:**
- Газопровод
- Зоны с особыми условиями использования территории:**
- Охранная зона линейных сооружений связи
 - Охранная зона проектируемого газопровода
 - Охранная зона существующего газопровода
 - Охранная зона объектов электросетевого хозяйства

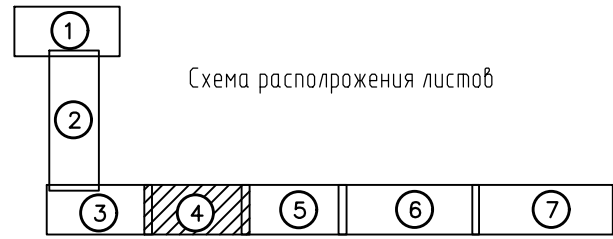

						43
						Подземный распределительный газопровод местного значения давления до 1,2 Мпа для газификации населения в п. Темерницкий Щепкинского сельского поселения Аксайского района в границах коттеджного поселка (ДНТ) «Ореховая роща»
Изм.	Коп.уч.	Лист	№ док.	Подп.	Дата	
Разраб.	Житник					
Проверил	Воробьева					
ГАП						

Проект планировки территории	Стадия	Лист	Листов
Материалы по обоснованию	ПП	4-4	

Схема границ зон с особыми условиями использования территории	ООО Южный Торговый Дом
М 1:1000	"РОСТОВГАЗСТРОЙ"
	г.Ростов-на-Дону