


Проект планировки территории
Материалы по обоснованию
Схема границ зон с особыми условиями использования территорий М 1:1000

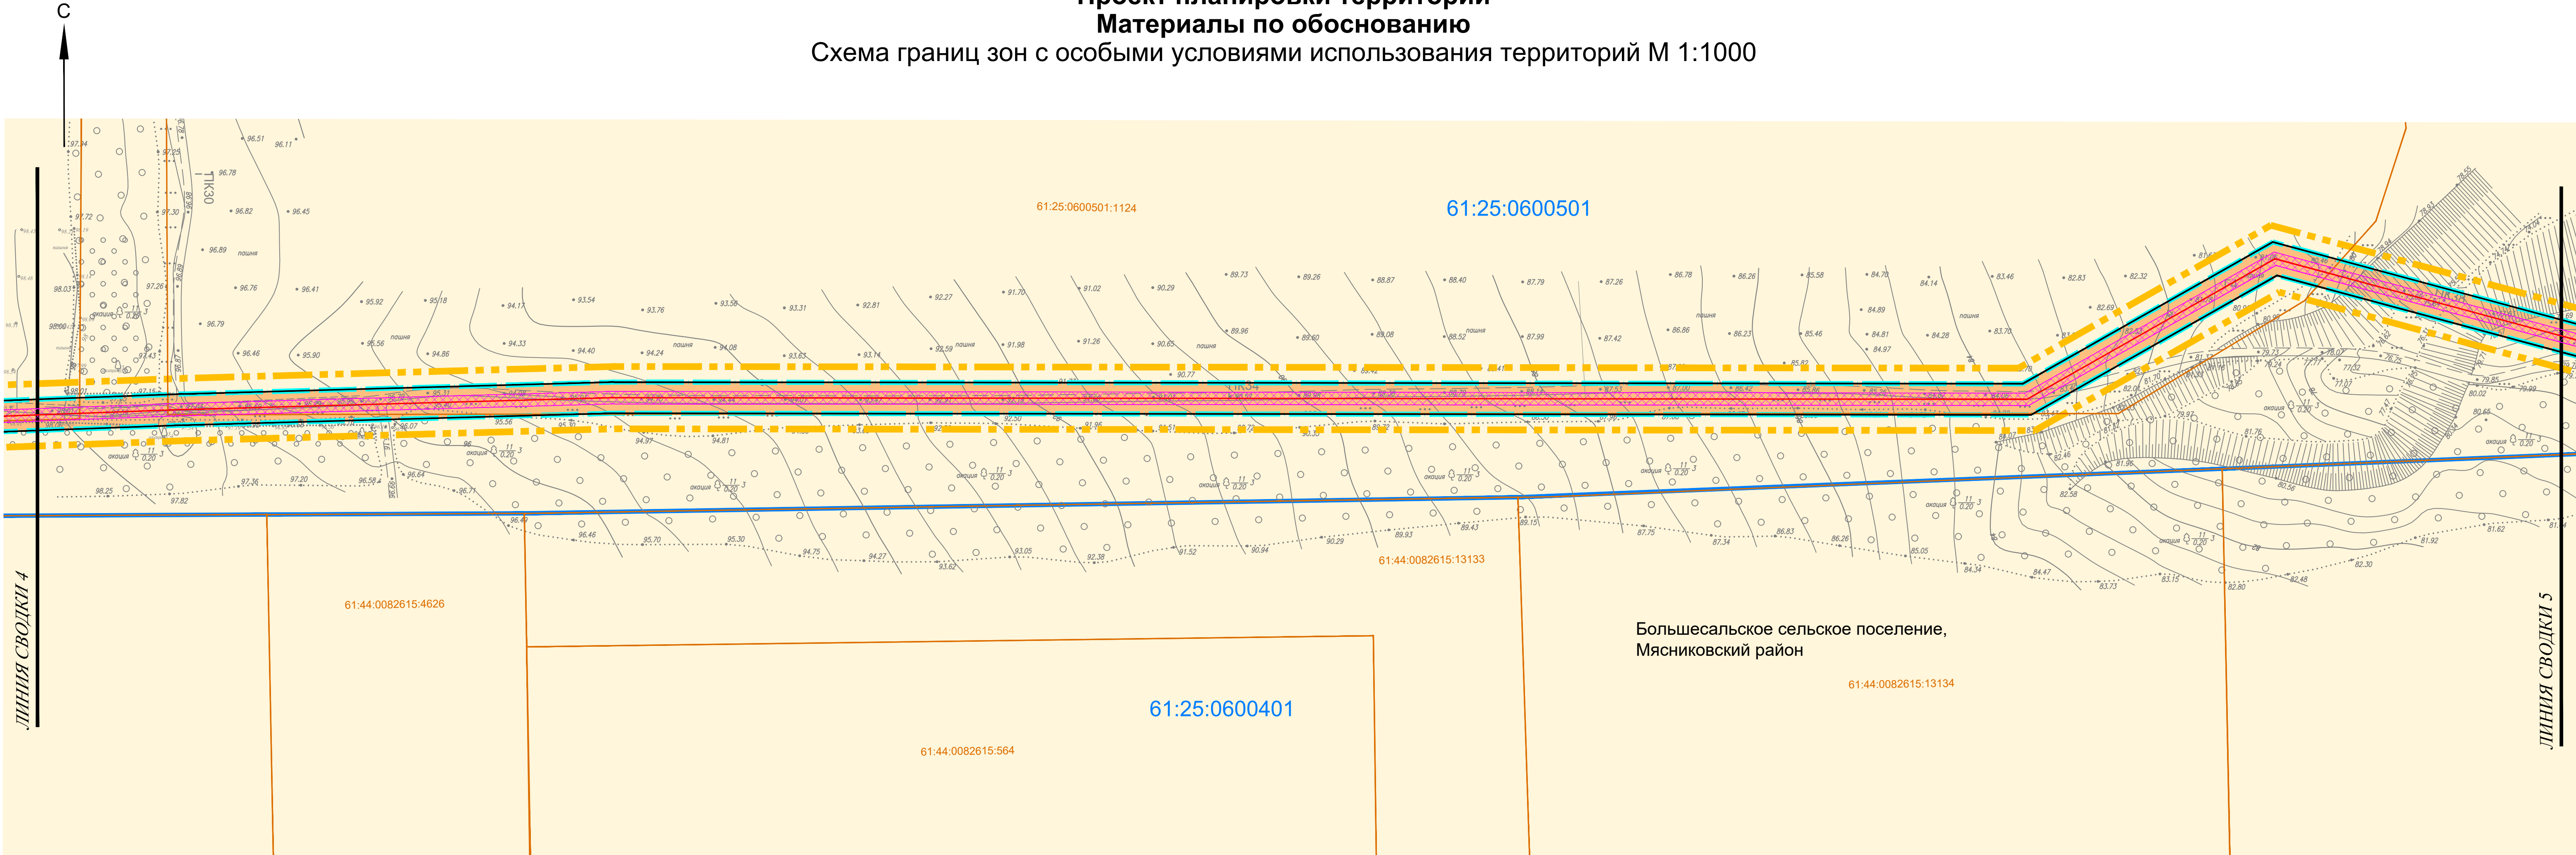


УСЛОВНЫЕ ОБОЗНАЧЕНИЯ

- Границы:
- Границы территории, в отношении которой осуществляется подготовка проекта планировки
 - Границы зон планируемого размещения линейного объекта (сети газоснабжения)
 - Граница и номера кадастровых кварталов
 - Границы и номера существующих земельных участков
 - Устанавливаемая красная линия
- Территории:
- Земли сельскохозяйственного назначения

Проектируемые коммуникации:

- Газопровод
- Охранная зона проектируемого газопровода

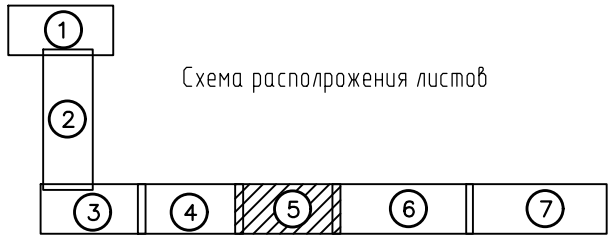

						43
						Подземный распределительный газопровод местного значения давления до 1,2 Мпа для газификации населения в п. Темерницкий Щепкинского сельского поселения Аккайского района в границах коттеджного поселка (ДНТ) «Ореховая роща»
Изм.	Коп.уч.	Лист	№ док.	Подп.	Дата	Проект планировки территории
Разраб.		Житник				Материалы по обоснованию
Проверил		Воробьева				Стадия
						ПП
						Лист
						4-5
						Листов
						ООО Южный Торговый Дом
						"РОСТОВГАЗСТРОЙ"
						г.Ростов-на-Дону
ГАП						