



Проект планировки территории
Материалы по обоснованию
Схема границ зон с особыми условиями использования территорий М 1:1000

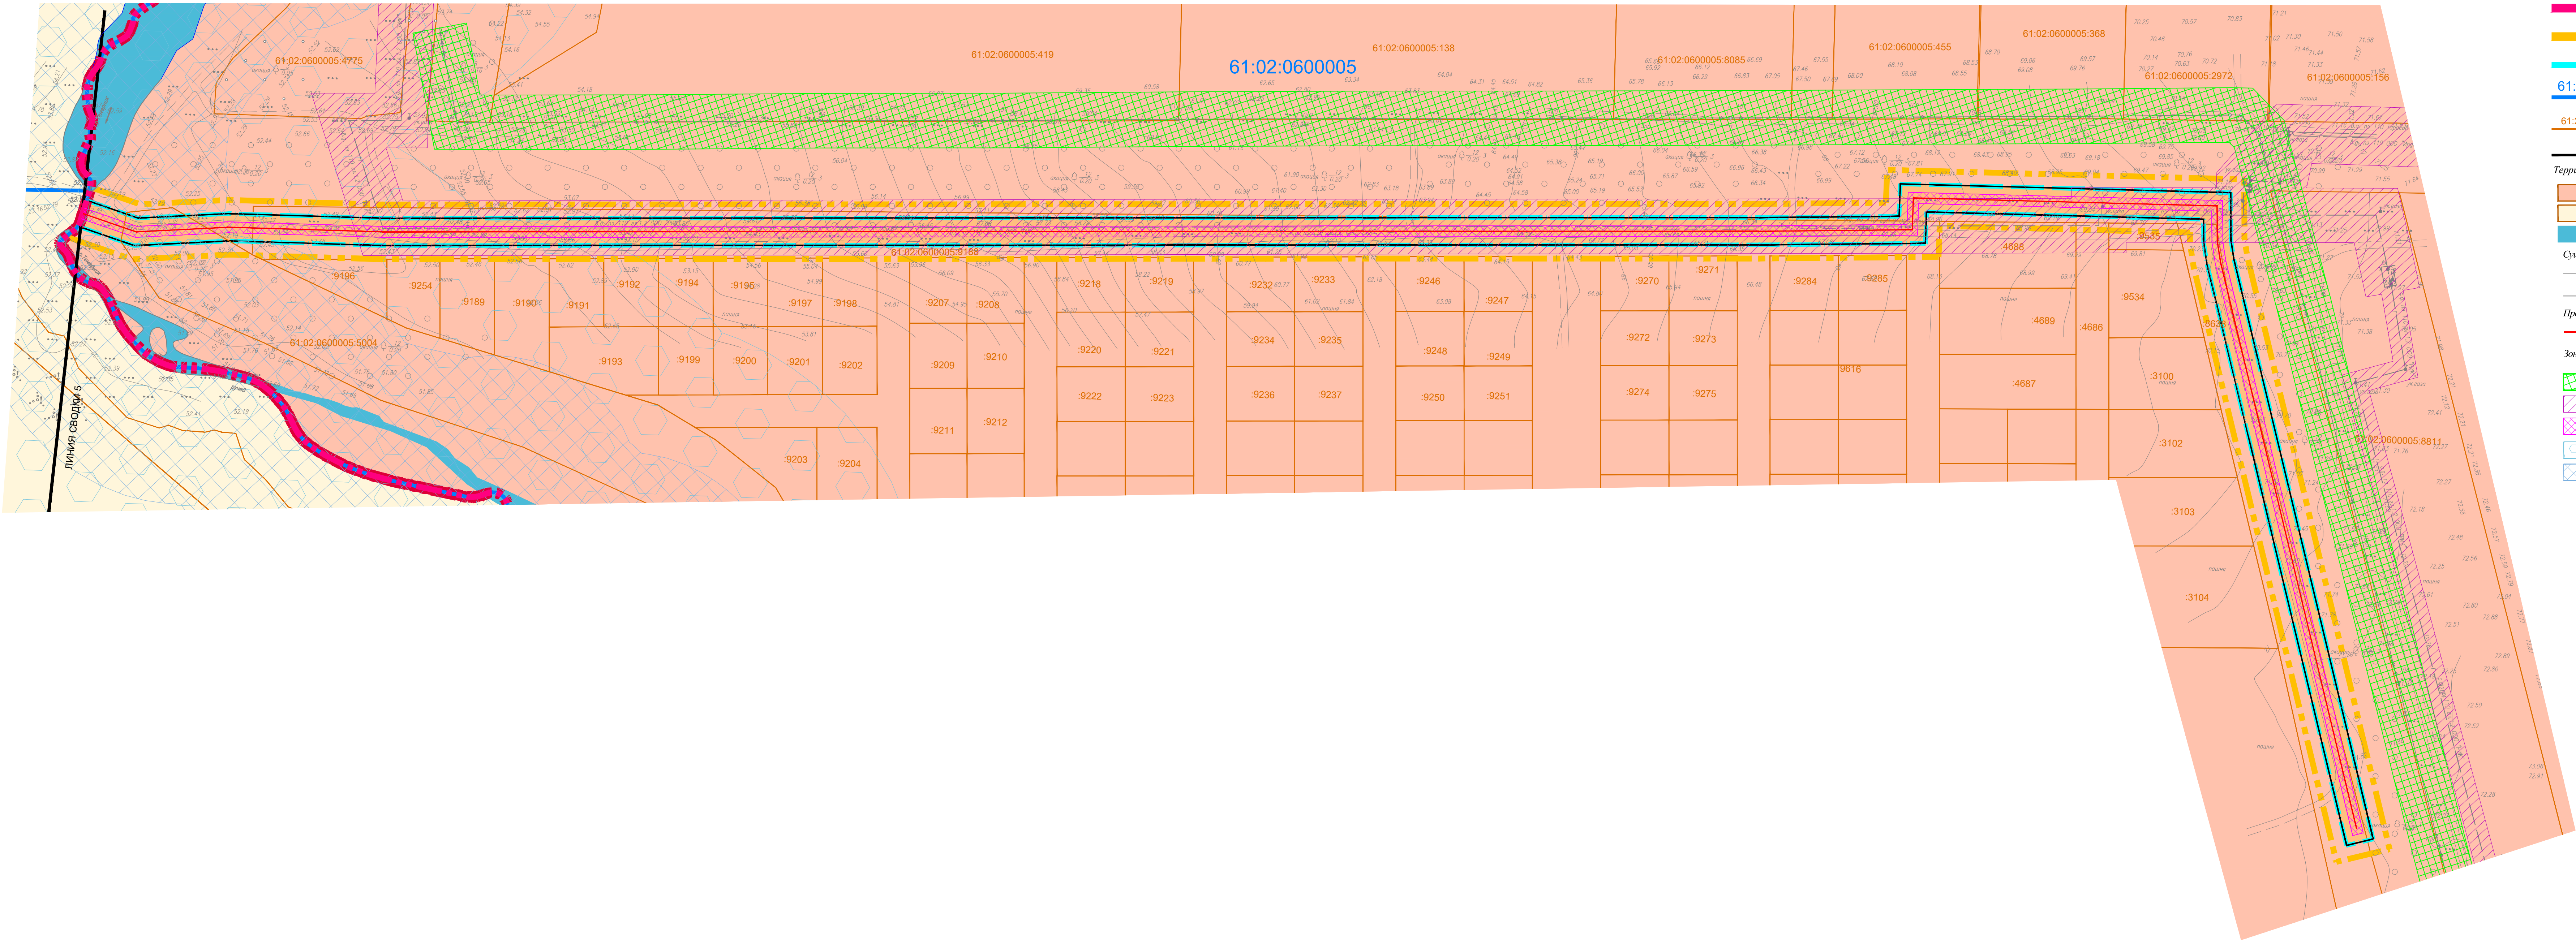

- УСЛОВНЫЕ ОБОЗНАЧЕНИЯ
- Границы:
- Границы района
 - Границы сельского поселения
 - Границы территории, в отношении которой осуществляется подготовка проекта планировки
 - Границы зон планируемого размещения линейного объекта (сети газоснабжения)
 - Граница и номера кадастровых кварталов
 - Границы и номера существующих земельных участков
 - Устанавливаемая красная линия
- Территории:
- Земли населенного пункта
 - Земли сельскохозяйственного назначения
 - Земли водного фонда
- Существующие коммуникации:
- Линии электропередачи
 - Газопровод
- Проектируемые коммуникации:
- Газопровод
- Зоны с особыми условиями использования территории:
- Охранная зона объектов электросетевого хозяйства
 - Охранная зона существующего газопровода
 - Охранная зона проектируемого газопровода
 - Водоохранная зона
 - Прибрежная защитная полоса

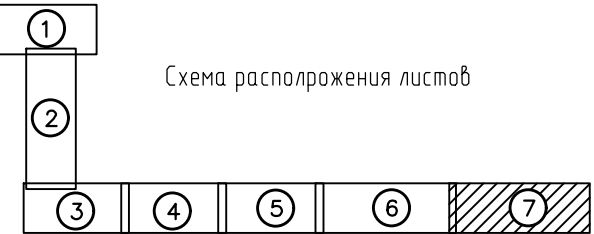

						43			
						Подземный распределительный газопровод местного значения давления до 1,2 Мпа для газификации населения в п. Темеричий Щепкинского сельского поселения Аксайского района в границах коттеджного поселка (ДНТ) «Ореховая роща»			
Изм.	Коп.уч.	Лист	№ док.	Подп.	Дата	Проект планировки территории Материалы по обоснованию	Стадия	Лист	Листов
Разраб.		Житник					ПП	4-7	
Проверил		Воробьева							
						Схема границ зон с особыми условиями использования территории М 1:1000	ООО Южный Торговый Дом "РОСТОВГАЗСТРОЙ" г.Ростов-на-Дону		
ГАП									