



Проект планировки территории
Материалы по обоснованию
Схема конструктивных и планировочных решений М 1:1000

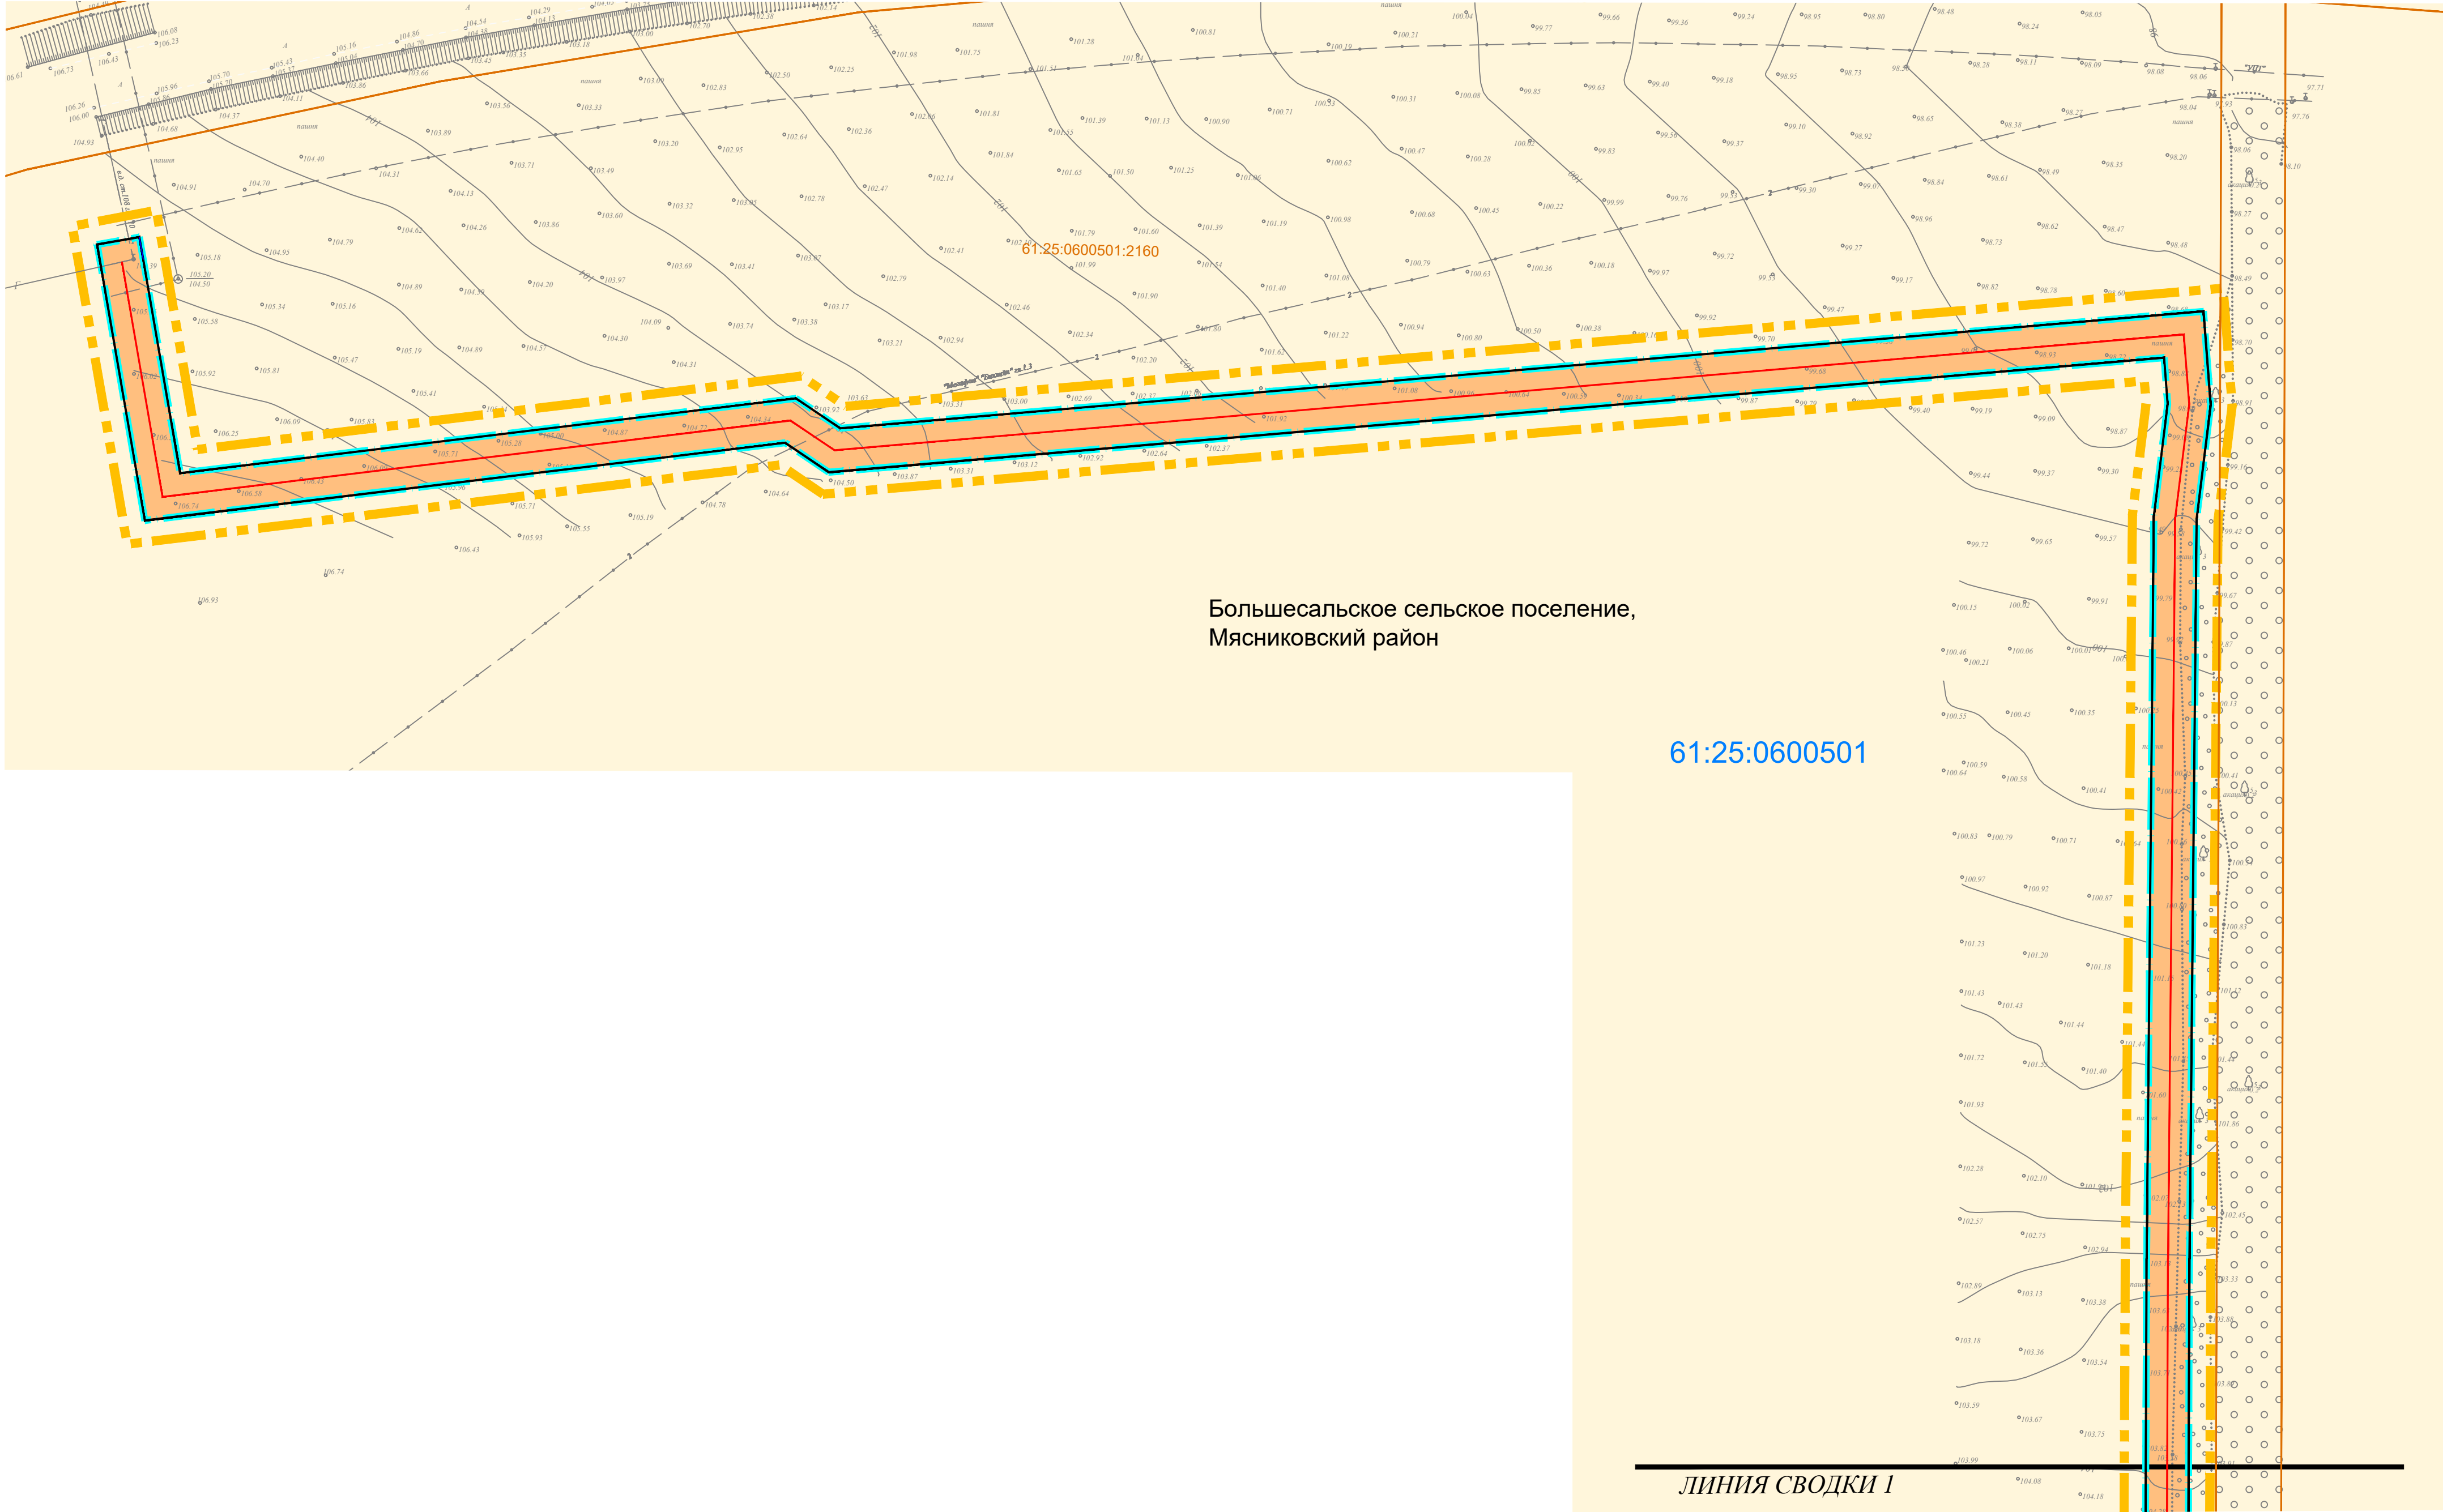

УСЛОВНЫЕ ОБОЗНАЧЕНИЯ

- Границы:**
- Границы территории, в отношении которой осуществляется подготовка проекта планировки
 - Границы зон планируемого размещения линейного объекта (сети газоснабжения)
 - Граница и номера кадастровых кварталов
 - Границы и номера существующих земельных участков
 - Устанавливаемая красная линия
- Территории:**
- Земли сельскохозяйственного назначения
- Существующие коммуникации:**
- Линии электропередачи
 - Линии связи
 - Газопровод
- Проектируемые коммуникации:**
- Газопровод

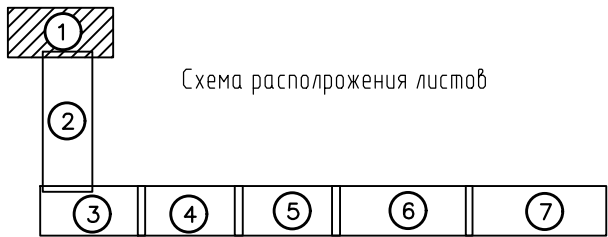

						43
						Подземный распределительный газопровод местного значения давления до 1,2 Мпа для газификации населения в п. Темерницкий Щепкинского сельского поселения Аккайского района в границах коттеджного поселка (ДНТ) «Ореховая роща»
Изм.	Коп.уч.	Лист	№ док.	Подп.	Дата	Проект планировки территории Материалы по обоснованию
Разраб.	Житник					
Проверил	Воробьева					Стадия ПП
						Лист 5-1
						Листов
						Схема конструктивных и планировочных решений М 1:1000
ГАП						ООО Южный Торговый Дом "РОСТОВГАЗСТРОЙ" г.Ростов-на-Дону