


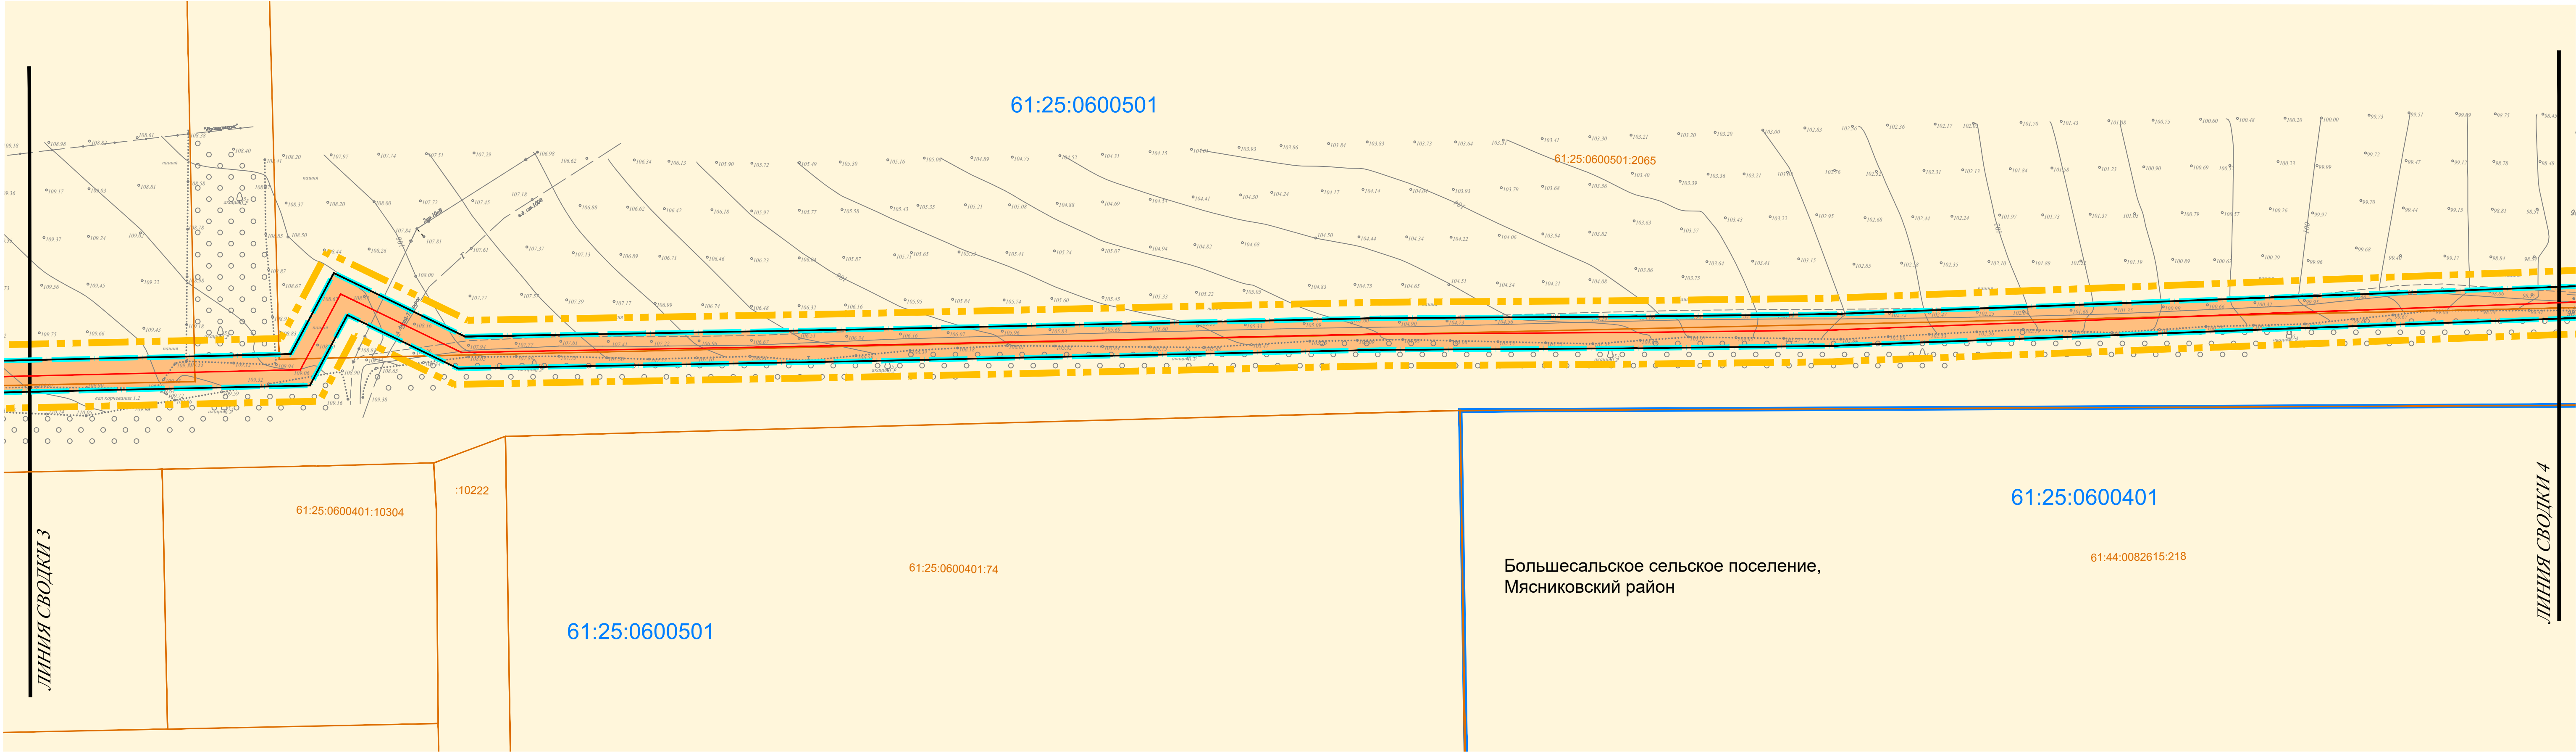


Проект планировки территории
Материалы по обоснованию
Схема конструктивных и планировочных решений М 1:1000



УСЛОВНЫЕ ОБОЗНАЧЕНИЯ

- Границы:**
- Границы территории, в отношении которой осуществляется подготовка проекта планировки
 - Границы зон планируемого размещения линейного объекта (сети газоснабжения)
 - 61:25:0600501
 - 61:25:0600501:876
 - Граница и номера кадастровых кварталов
 - Границы и номера существующих земельных участков
 - Устанавливаемая красная линия
 - Территории:
 - Земли сельскохозяйственного назначения

- Существующие коммуникации:**
- Линии связи
 - Линии электропередачи
 - Газопровод
 - Проектируемые коммуникации:
 - Газопровод

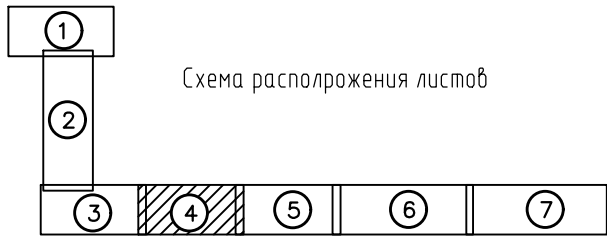

							43
							Подземный распределительный газопровод местного значения давления до 1,2 Мпа для газификации населения в п. Темерницкий Щепкинского сельского поселения Аксайского района в границах коттеджного поселка (ДНТ) «Ореховая роща»
Изм.	Коп.уч.	Лист	№ док.	Подп.	Дата		
Разраб.		Житник					
Проверил		Воробьева					
ГАП							

Проект планировки территории	Стадия	Лист	Листов
Материалы по обоснованию	ПП	5-4	

Схема конструктивных и планировочных решений М 1:1000	ООО Южный Торговый Дом "РОСТОВГАЗСТРОЙ"
	г.Ростов-на-Дону