


Проект планировки территории

Материалы по обоснованию

руктивных и планировочных решений М 1:1000

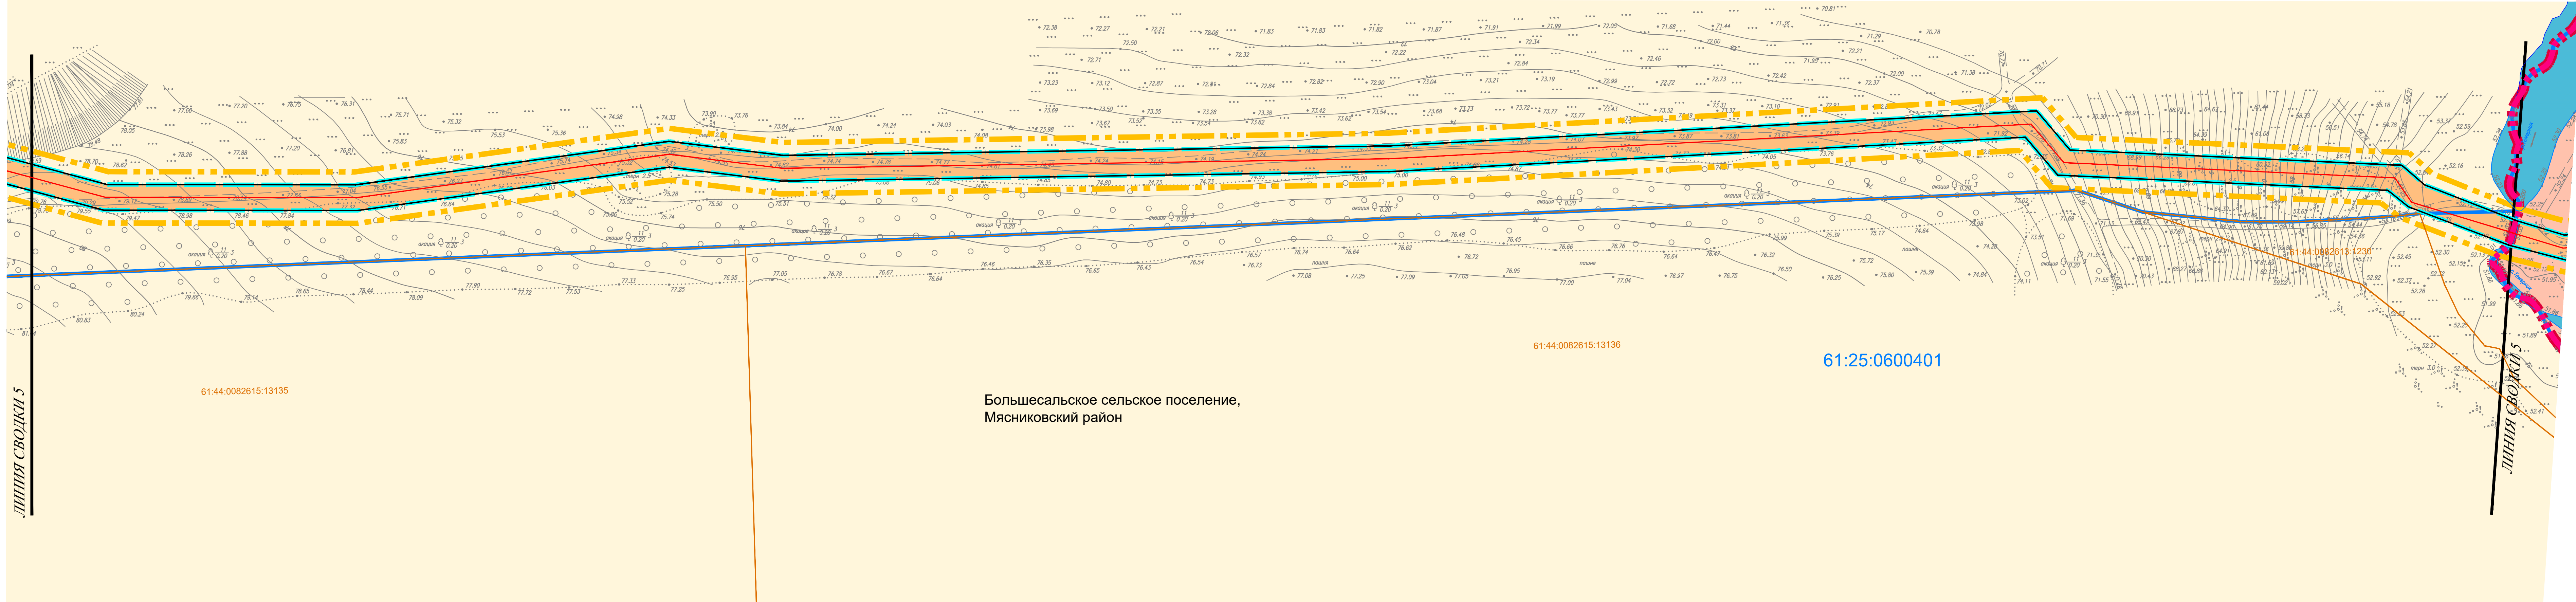

УСЛОВНЫЕ ОБОЗНАЧЕНИЯ

Границь

Границы район

Границы сельского поселения

Границы территории, в отношении которой осуществляется подготовка проекта планировки

Границы зон планируемого размещения линейного объекта (сети газоснабжения)

61:25:060050

Граница и номера кадастровых кварталов

61:25:0600501:876

Границы и номера существующих земельных участков

Устанавливаемая красная линия

Территории


Земли населенного пункта

Земли сельскохозяйственного назначения

Земли водного фонд

Проектируемые коммуникации

Газопровод

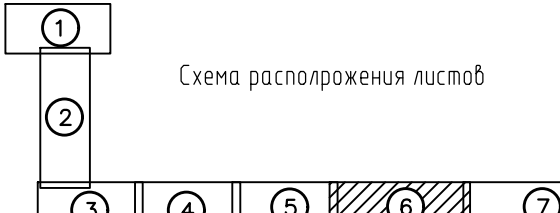

						43			
						Подземный распределительный газопровод местного значения давления до 1,2 МПа газификации населения в п. Темеричинский Щепинского сельского поселения Айсасейского района в границах коттеджного поселка (ДНТ) «Ореховая рош»			
Изм.	Коп.уч.	Лист	№ док.	Подп.	Дата	Проект планировки территории Материалы по обоснованию	Стадия	Лист	Листов
Разраб.		Житник					ПП	5-6	
Проверил		Воробьева							
						Схема конструктивных и планировочных решений М 1:1000	ООО Южный Торговый Дом "РОСТОВГАЗСТРОЙ" г. Ростов-на-Дону		
ГАП									