


ЛИНИЯ СВОДКИ С ЛИСТОМ 2

ЛИНИЯ СВОДКИ С ЛИСТОМ 4

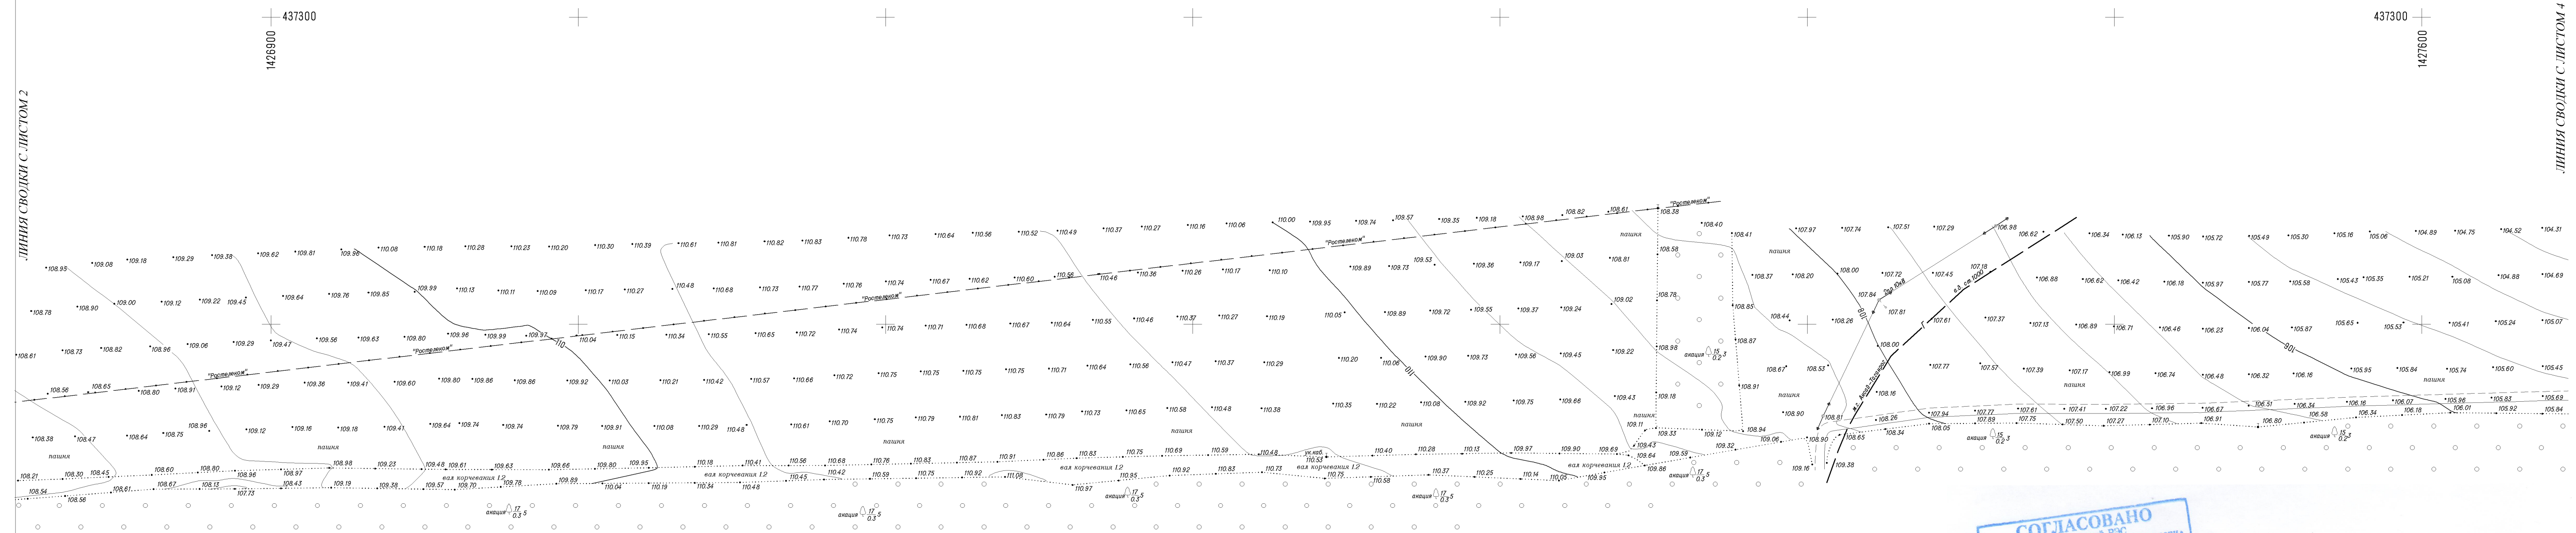

СОГЛАСОВАНО  
Челтырский РЭС  
ПО «Юго-Западные электрические сети»  
филиала ПАО «МРСК Юга» «Ростовэнерго»  
13.12.2018 г. подпись \_\_\_\_\_  
Главный инженер

Филиал ОАО «Газпром газораспределение  
Ростов-на-Дону» в с. Чалтырь  
с. Чалтырь, ул. 5-я линия, 14

**СОГЛАСОВАНО**

« 13 » 12 2018 г.

При проведении работ вызвать представителя  
филиала по тел.: 8(86349) 2-13-37, 2-27-31 или 04

\_\_\_\_\_

ПАО «Ростелеком»  
Макросекционный филиал «Юг»  
Ростовский филиал  
Межрайонный центр технической эксплуатации  
телекоммуникаций в Новочеркасск  
линейно-технической цехи Макинский район  
Сотмассовый при условии:  
1. За два рабочих дня до начала производства работ  
вызвать представителя ИТЦ на телефон  
2. Без предоставления ИТЦ записки работы производить  
запрещается  
Срок сотмассовый 1 год  
Представитель ИТЦ *В.С. Власов*  
20.06.2017

МУП МЯСНИКОВСКИЙ ВКХ  
СОГЛАСОВАНО  
При производстве работ вызывать  
2 дня представителя  
МУП МЯСНИКОВСКИЙ ВКХ  
Тел 8 863 49 2 17 95

«СОЛАСОВАНО»  
Ген. директор предприятия «НЧ  
ООО «ГАЗПРОМ ТРАНСГАЗ» КРАСНОДАР,  
РОСТОВСКОЕ: ЛПУМТ

И. И. Сидоров Е. А. Горюхиной

СОГЛАСОВАНО  
Отдел строительства и ЖКХ  
Администрации Мясниковского района  
начальник отдела - главный архитектор \_\_\_\_\_  
« 13 » « 12 » 2018 г.

АКСАЙСКИЙ РЭС  
СОГЛАСОВАНО

\_\_\_\_\_

\_\_\_\_\_

подпись \_\_\_\_\_ расписывавшаяся \_\_\_\_\_

СОГЛАСОВАНО  
ВНИМАНИЕ!!!  
КАБЕЛЬ СВЯЗИ  
ПАО «РОСТЕЛЕКОМ»  
Без вызова представителя ТЧТСТ  
Ростовского филиала  
РАБОТЫ ЗАПРЕЩАЮТСЯ.  
20.18.  
ТЧ-2 (Всех)  
Адрес: ул. Менжинского, дом 4  
г. Ростов-на-Дону, индекс 344029  
тел.: (863) 222-35-30 8-800-200-09-33

Система координат—МСН 61  
Система высот—Балтийская 1977г

Система ВСУИ-Дальняя 1977								
						Подводящий газопровод к КП "Ореховая Роша" в п.Темеринский Анкайского района Ростовской области		
Изм.	Нол.уч.	Лист	№ док.	Подпись	Дата	Стадия	Лист	Листов
Директор	Парахин С.Г.				10.10	Заказчик: ООО "Ростовская Инфраструктурная компания"	РП	3
Геодезист	Фадеев Д.В.				10.10			
Геодезист	Парахин Д.Г.				10.10			
Норм.контр.	Фадеев Д.В.				10.10			
Топографический план М.1:1000 октябрь 2018г.							000 "БТН-Технаспорт"	