

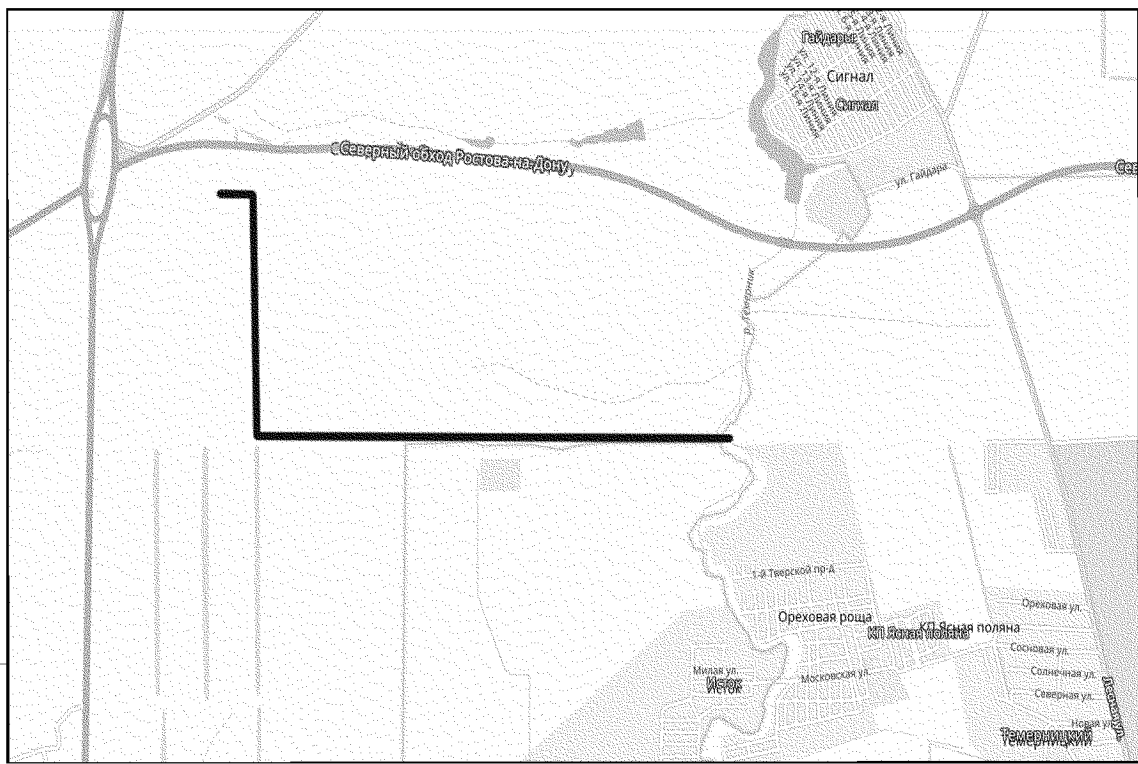


Ситуационный план

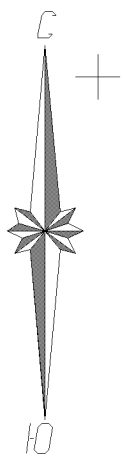

линия свода к с. листом 4

437300
1428500

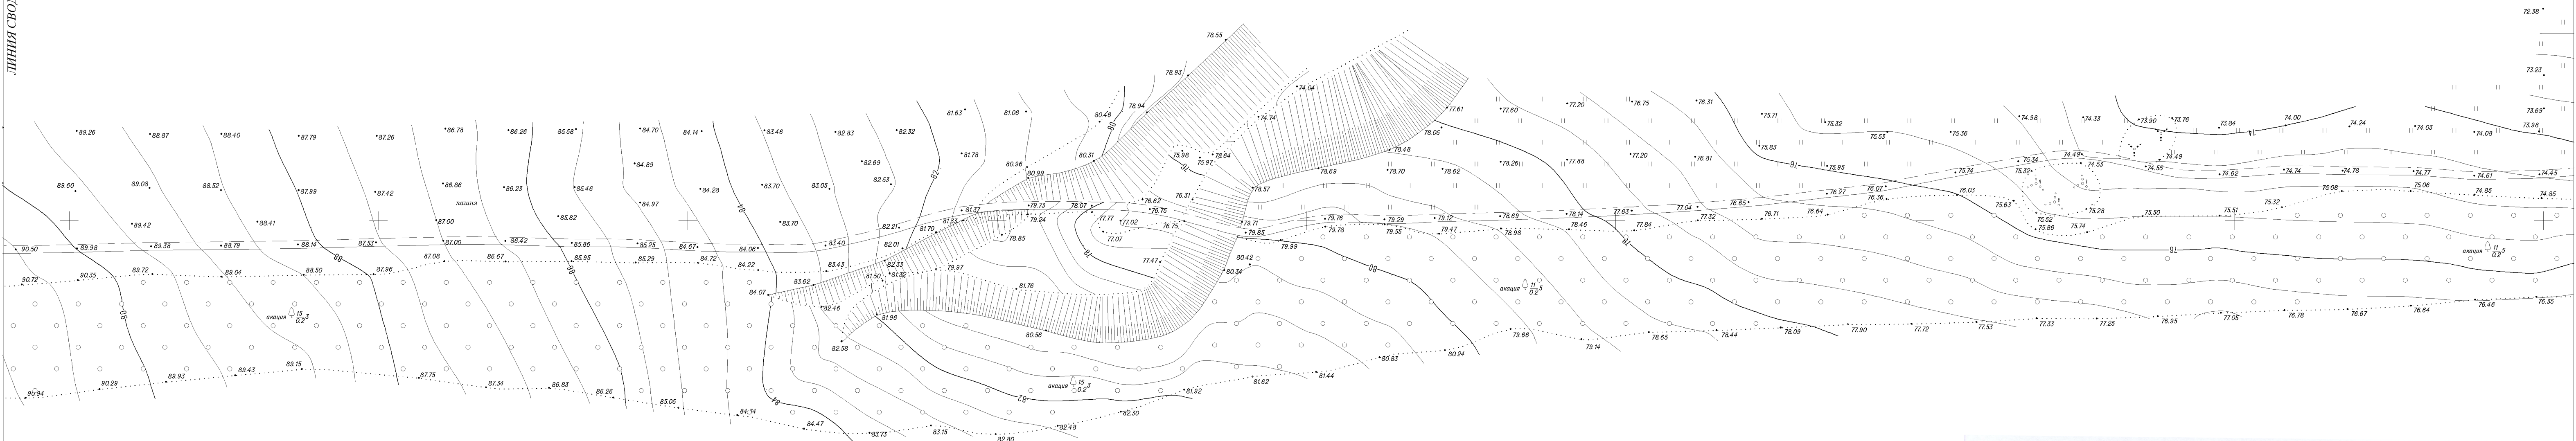

линия свода к с. листом 6

СОГЛАСОВАНО
Отдел строительства и ЖКО
Администрация Мясниковского района
Исполнитель: *И.С.*
13.12.2018

СОГЛАСОВАНО
Чалтырский РЭС
ПО «Юго-Западные электрические сети»
филиала ПАО «МРСК Юга» «Ростовэнерго»
13.12.2018 г. Подпись: *И.С.*
Главный инженер

МУП Мясниковский ВХ
СОГЛАСОВАНО
ПРИ ПРОИЗВОДСТВЕ РАБОТ ВЫЗВАТЬ
2 ДНЯ ПРЕДСТАВИТЕЛЯ
МУП МЯСНИКОВСКИЙ ВХ
Тел: 8 863 49 2 17 95
13.12.2018

АКСАЙСКИЙ РЭС
СОГЛАСОВАНО
Подпись: *И.С.* расшфровка

Система координат—МОН 61
Система высот—Балтийская 1977г

Филиал ОАО «Газпром газораспределение
Ростов-на-Дону» в с. Чалтырь, ул. 5-я линия, 14
СОГЛАСОВАНО
13.12.2018 г.
При производстве работ вызвать представителя
Филиала по тел.: 8(863)4912-13-37, 2-27-31 или 04

Филиал ПАО «Ростелеком»
Кабельная связь
ПАО «РОСТЕЛЕКОМ»
ИЕТ
Работы разрешены без вызова
представителя ТЦТСТ
Ростовского филиала
13.12.2018 г.
г. Ростов-на-Дону, индекс 344070
тел.: (863) 223-35-00, 8-800-70-09-33

Подводящий газопровод к НП «Ореховая Роща»
в п.Темерицкий Аксайского района Ростовской области

Изм. Лист Лист № 10
Директор Паркин С.Г. 10.10
Геодезист Фадеев Д.В. 10.10
Геодезист Паркин Д.Г. 10.10
Норм. контр. Фадеев Д.В. 10.10

Заказчик: ООО «Ростовская
Инфраструктурная компания»
Топографический план М.1:1000
октябрь 2018г.

Стадия Лист Листов
РП 5 7
ООО «БТИ-Технаспорт»