


Чертеж межевания территории
Основная часть


Красные линии, границы образуемых и изменяемых земельных участков М 1:1000

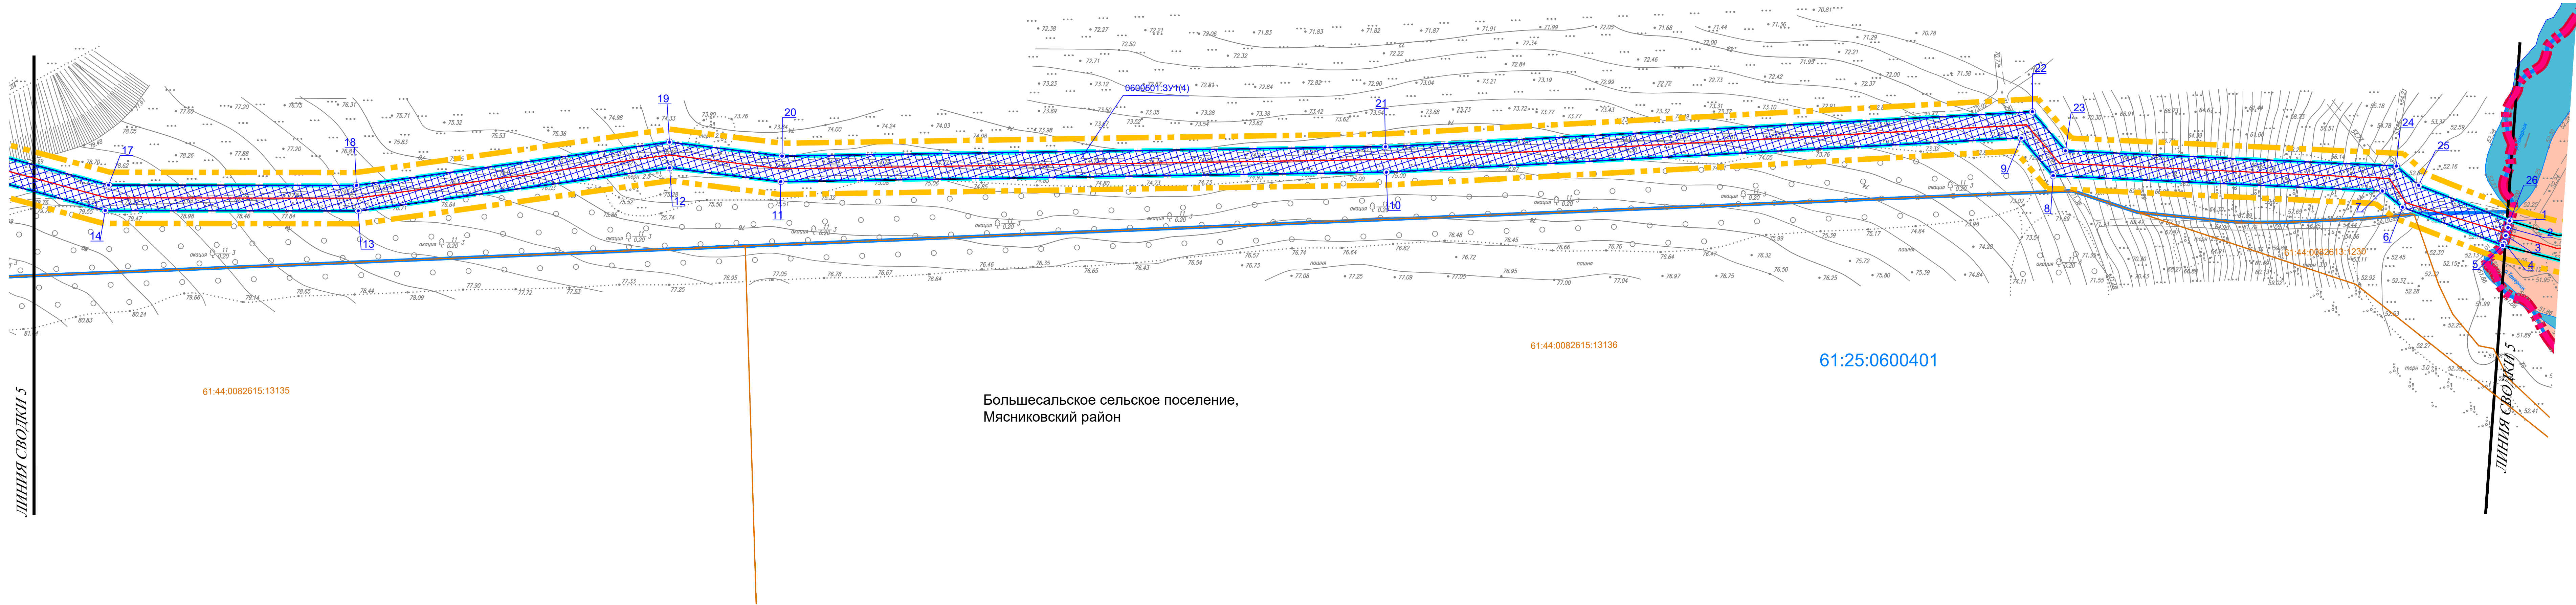

УСЛОВНЫЕ ОБОЗНАЧЕНИЯ

- Границы:
- Границы района
 - Границы сельского поселения
 - Границы территории, в отношении которой осуществляется подготовка проекта планировки
 - Границы зон планируемого размещения линейного объекта (сети газоснабжения)
 - Граница и номера кадастровых кварталов
 - Границы и номера существующих земельных участков
 - Устанавливаемая красная линия

- 0600501:ЗУ1(4)
- Условный номер образуемых земельных участков
- Номер поворотной точки границы образуемого земельного участка, предназначенного для строительства и размещения линейных объектов
- Территории:
- Образуемых земельных участков, из состава земель неразграниченной государственной собственности, для организации строительства линейного объекта
- Проектируемые коммуникации:
- Газопровод

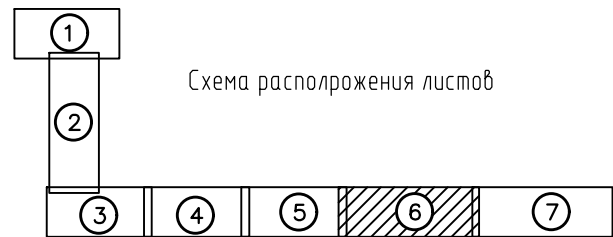

						43			
						Подземный распределительный газопровод местного значения давления до 1,2 Мпа для газификации населения в п. Темерицкий Щепкинского сельского поселения Аксайского района в границах коттеджного поселка (ДНТ) «Ореховая роща»			
Изм.	Коп.уч.	Лист	№ док.	Подп.	Дата	Проект межевания территории Основная часть	Стадия	Лист	Листов
Разраб.		Житник					ПМ	1-6	
Проверил		Воробьева				Чертеж межевания территории. Красные линии, границы образуемых и изменяемых земельных участков М 1:1000	ООО Юный Торговый Дом "РОСТОВГАЗСТРОЙ" г.Ростов-на-Дону		
ГАП									