


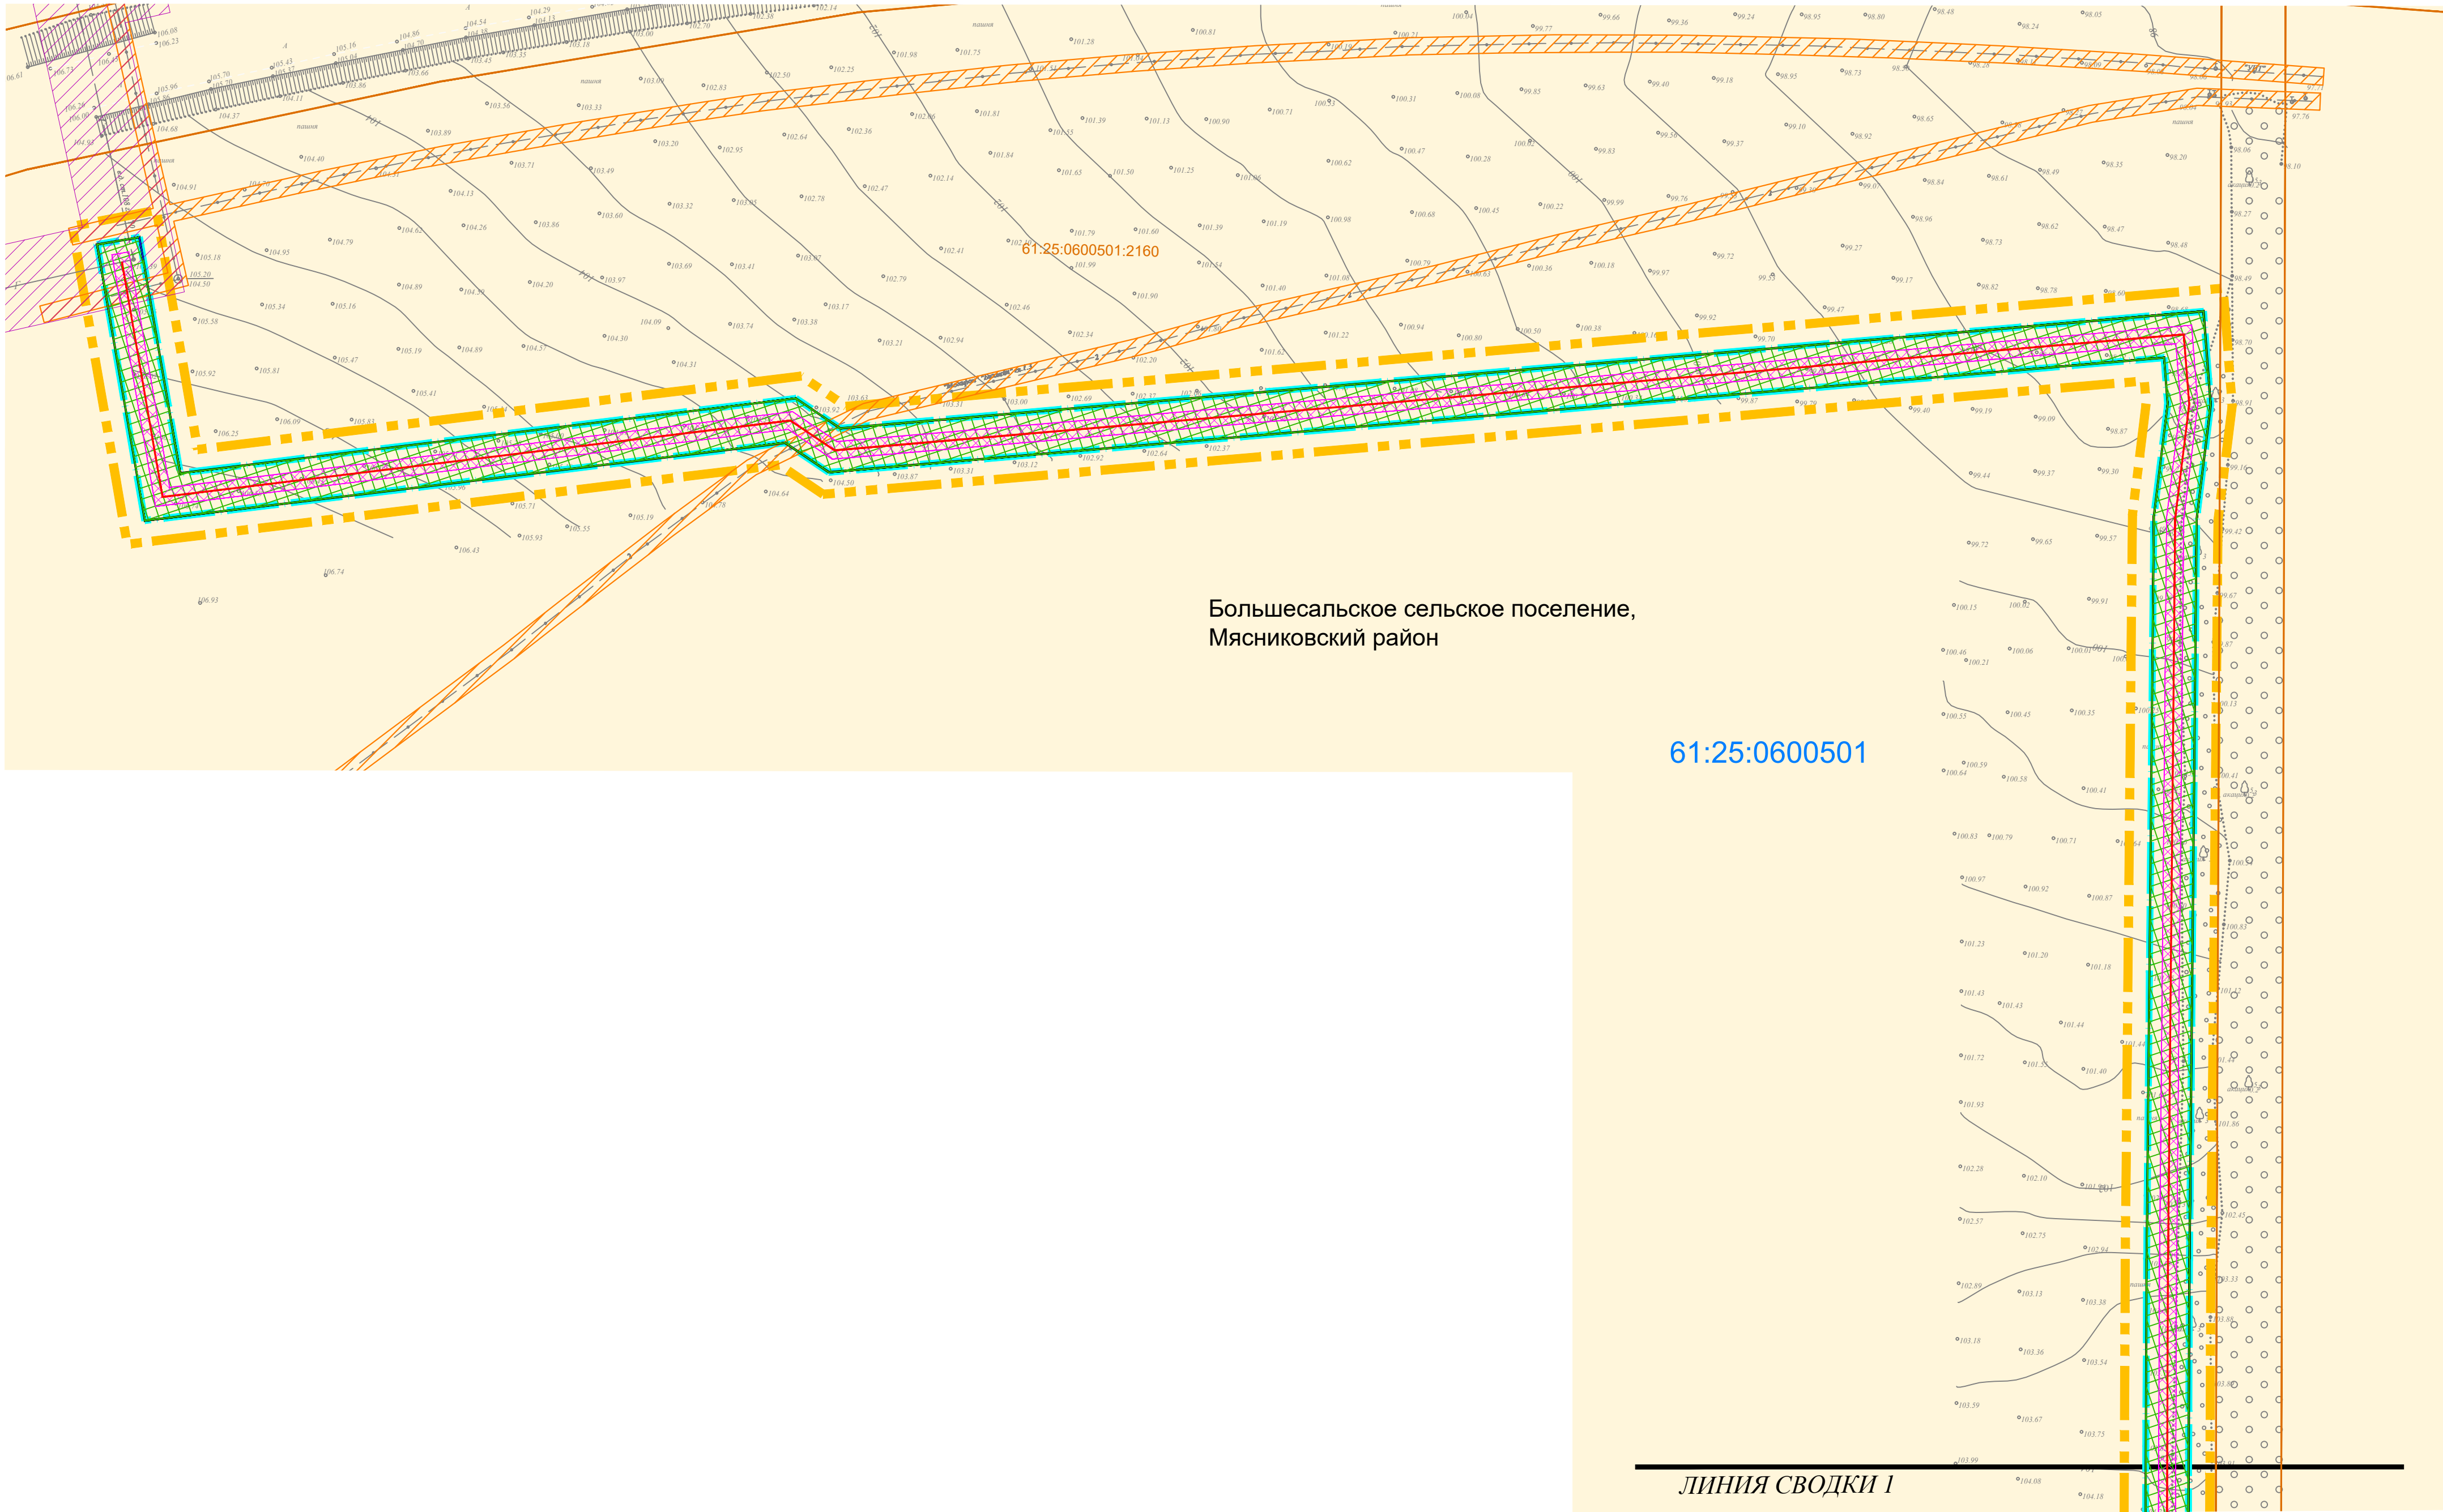

Проект межевания территории

Материалы по обоснованию

Чертеж обоснования проекта межевания территории М 1:1000



УСЛОВНЫЕ ОБОЗНАЧЕНИЯ

- Границы:

61:25:0600501

61:25:0600501:876

Категории земель:

Существующие коммуникации:

Проектируемые коммуникации:

Зоны с особыми условиями использования территории:

Территории:
- Границы территории, в отношении которой осуществляется подготовка проекта планировки

Границы зон планируемого размещения линейного объекта (сети газоснабжения)

Граница и номера кадастровых кварталов

Границы и номера существующих земельных участков

Устанавливаемая красная линия

Земли сельскохозяйственного назначения

Линии электропередачи

Линии связи

Газопровод

Газопровод


Охранная зона линейных сооружений связи

Охранная зона существующего газопровода

Охранная зона проектируемого газопровода

Образуемых земельных участков, из состава земель неразграниченной государственной собственности, для организации строительства линейного объекта

Образуемых земельных участков, необходимых для организации строительства линейного объекта

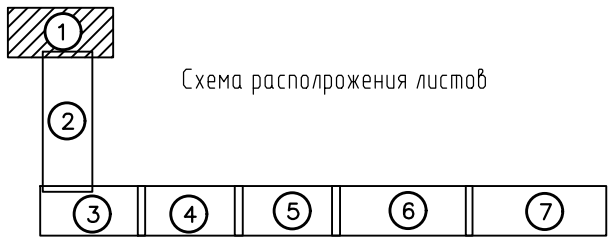

							43
							Подземный распределительный газопровод местного значения давления до 1,2 Мпа для газификации населения в п. Темерницкий Щепкинского сельского поселения Аккайского района в границах коттеджного поселка (ДНТ) «Ореховая роща»
Изм.	Коп.уч.	Лист	№ док.	Подп.	Дата		
Разраб.		Житник					
Проверил		Воробьева				Проект межевания территории Материалы по обоснованию	Стадия ПМ
							Лист 1-1
						Чертеж обоснования проекта межевания территории М 1:1000	ООО Южный Торговый Дом "РОСТОВГАЗСТРОЙ" г.Ростов-на-Дону
ГАП							