



Проект межевания территории
Материалы по обоснованию
Чертеж обоснования проекта межевания территории М 1:1000

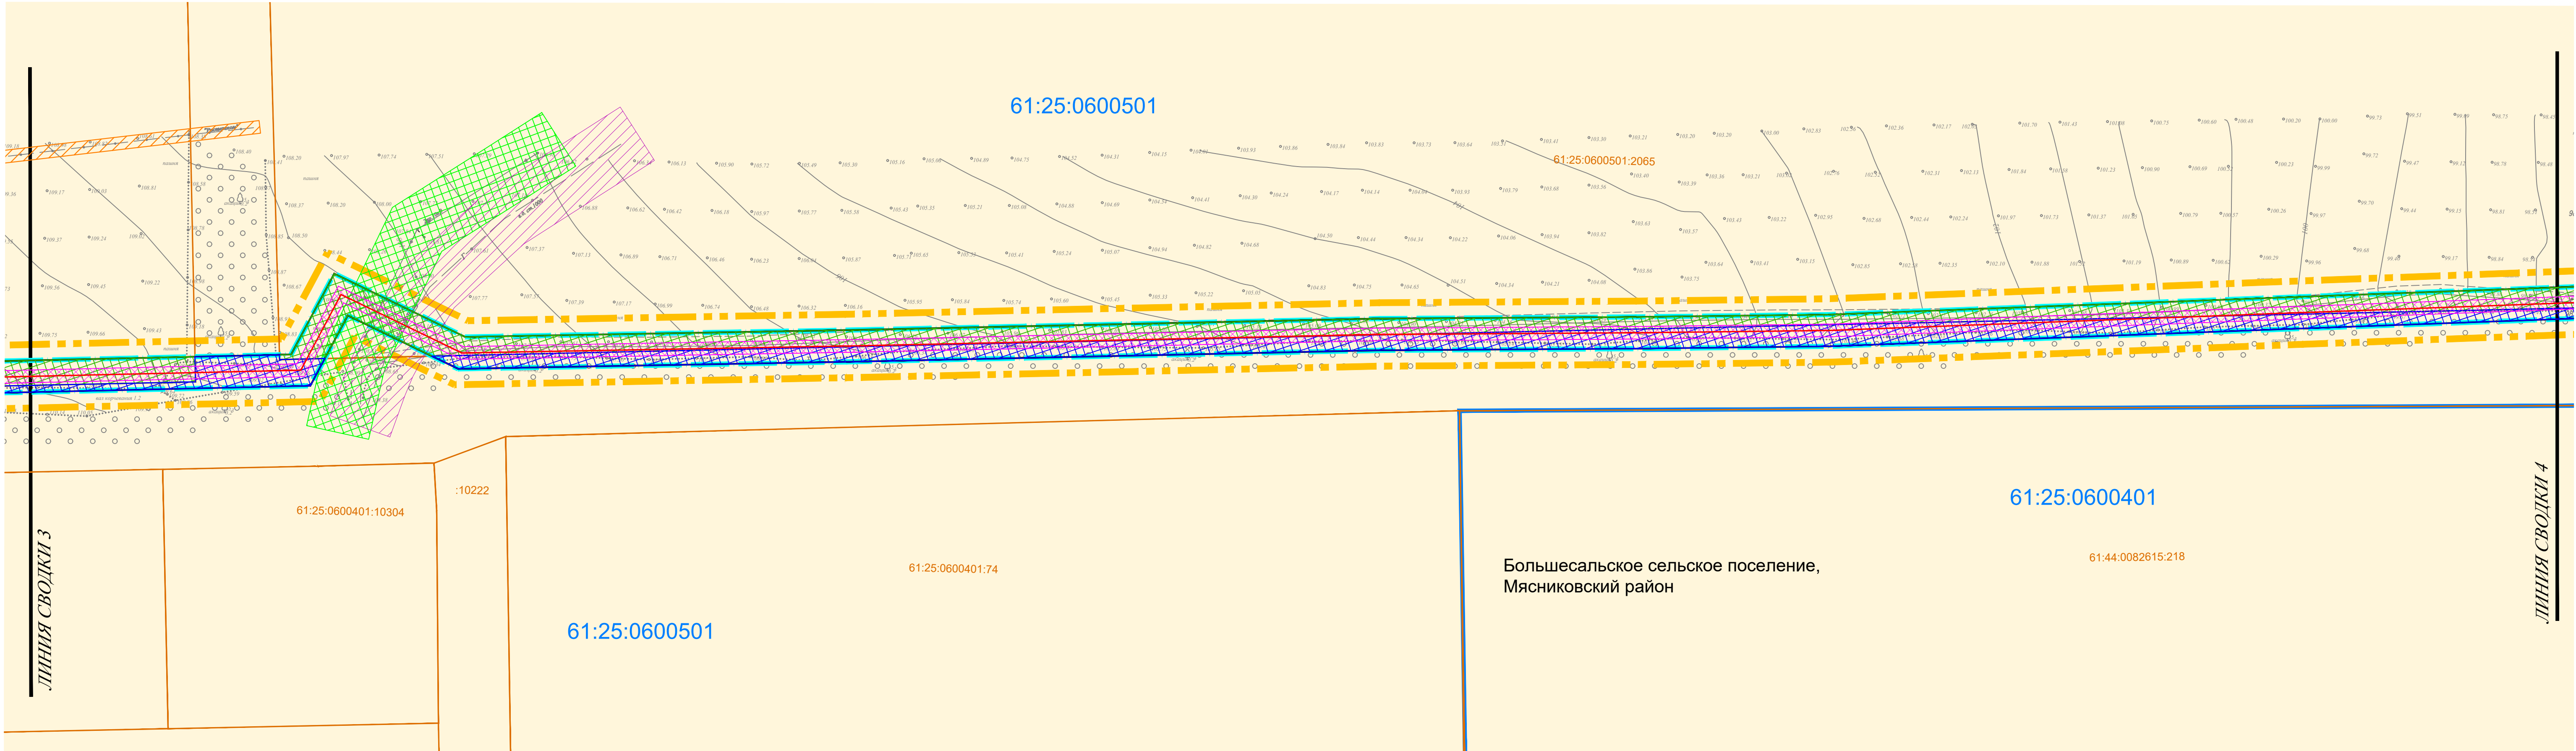

УСЛОВНЫЕ ОБОЗНАЧЕНИЯ

- Границы:**
- Границы территории, в отношении которой осуществляется подготовка проекта планировки
 - Границы зон планируемого размещения линейного объекта (сети газоснабжения)
 - 61:25:0600501 Граница и номера кадастровых кварталов
 - 61:25:0600501:876 Границы и номера существующих земельных участков
 - Устанавливаемая красная линия
- Категории земель:**
- Земли сельскохозяйственного назначения
- Существующие коммуникации:**
- Линии связи
 - Линии электропередачи
 - Газопровод

- Проектируемые коммуникации:**
- Газопровод
- Зоны с особыми условиями использования территории:**
- Охранная зона линейных сооружений связи
 - Охранная зона проектируемого газопровода
 - Охранная зона существующего газопровода
 - Охранная зона объектов электросетевого хозяйства
- Территории:**
- Образуемых земельных участков, из состава земель неразграниченной государственной собственности, для организации строительства линейного объекта
 - Образуемых земельных участков, необходимых для организации строительства линейного объекта

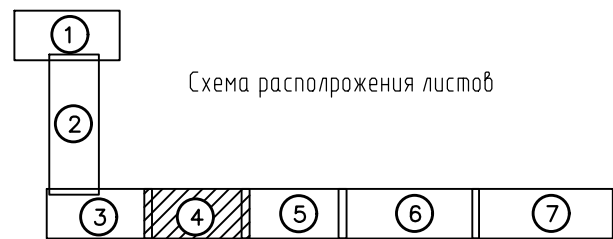

						43
						Подземный распределительный газопровод местного значения давления до 1,2 Мпа для газификации населения в п. Темерницкий Щепкинского сельского поселения Аксайского района в границах коттеджного поселка (ДНТ) «Ореховая роща»
Изм.	Коп.уч.	Лист	№ док.	Подп.	Дата	
Разраб.	Житник					
Проверил	Воробьева					
ГАП						

Проект межевания территории	Стадия	Лист	Листов
Материалы по обоснованию	ПМ	1-4	

Чертеж обоснования проекта межевания территории М 1:1000	ООО Южный Торговый Дом "РОСТОВГАЗСТРОЙ" г.Ростов-на-Дону
--	--