



Проект межевания территории  
Материалы по обоснованию  
Чертеж обоснования проекта межевания территории М 1:1000

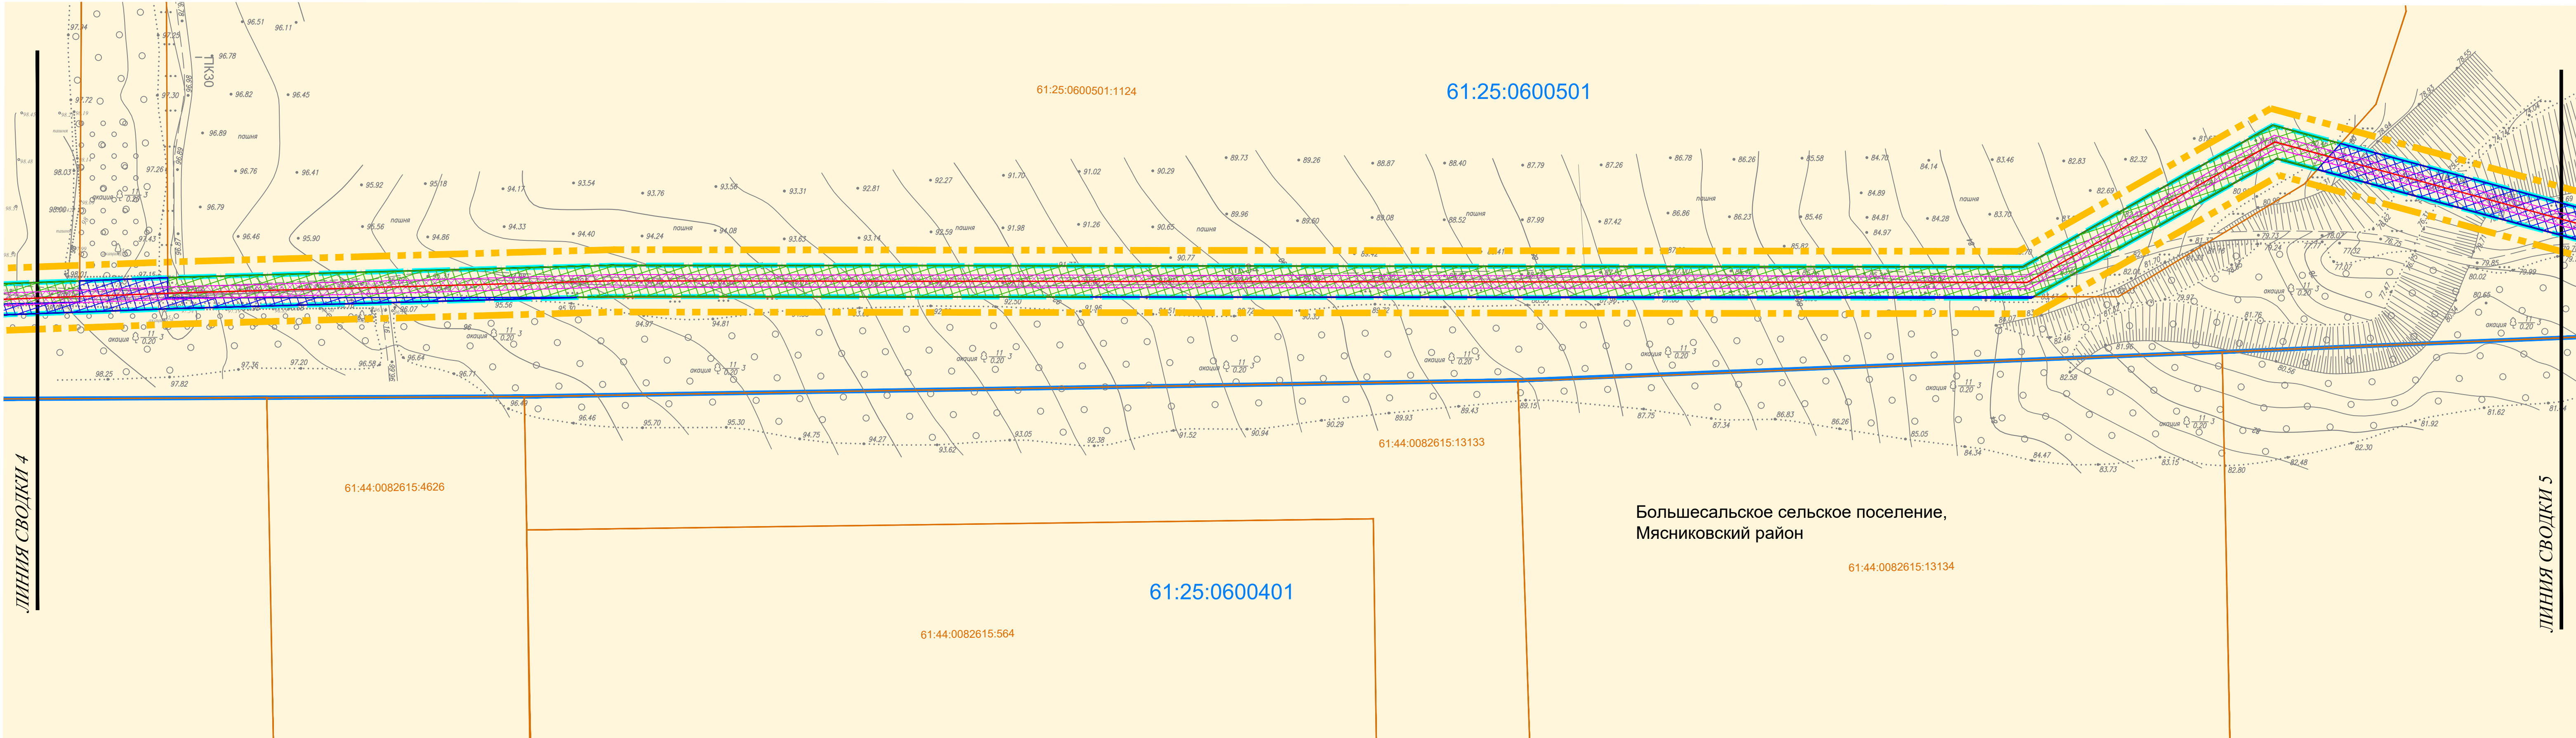

УСЛОВНЫЕ ОБОЗНАЧЕНИЯ

- Границы:
- Границы территории, в отношении которой осуществляется подготовка проекта планировки
  - Границы зон планируемого размещения линейного объекта (сети газоснабжения)
  - 61:25:0600501 Граница и номера кадастровых кварталов
  - 61:25:0600501:876 Границы и номера существующих земельных участков
  - Устанавливаемая красная линия
- Категории земель:
- Земли сельскохозяйственного назначения

- Проектируемые коммуникации:
- Газопровод
- Зоны с особыми условиями использования территории:
- Охранная зона проектируемого газопровода
- Территории:
- Образуемых земельных участков, из состава земель неразграниченной государственной собственности, для организации строительства линейного объекта
  - Образуемых земельных участков, необходимых для организации строительства линейного объекта

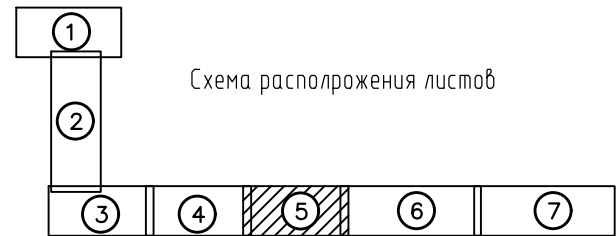

						43
						Подземный распределительный газопровод местного значения давления до 1,2 Мпа для газификации населения в п. Темерницкий Щепкинского сельского поселения Аксайского района в границах коттеджного поселка (ДНТ) «Ореховая роща»
Изм.	Коп.уч.	Лист	№ док.	Подп.	Дата	
Разраб.	Житник					Проект межевания территории
Проверил	Воробьева					Материалы по обоснованию
						Стадия
						ПМ
						Лист
						1-5
						Листов
						ООО Южный Торговый Дом
						"РОСТОВГАЗСТРОЙ"
						г.Ростов-на-Дону
ГАП						Чертеж обоснования проекта межевания территории М 1:1000