



Проект межевания территории  
Материалы по обоснованию  
Чертеж обоснования проекта межевания территории М 1:1000

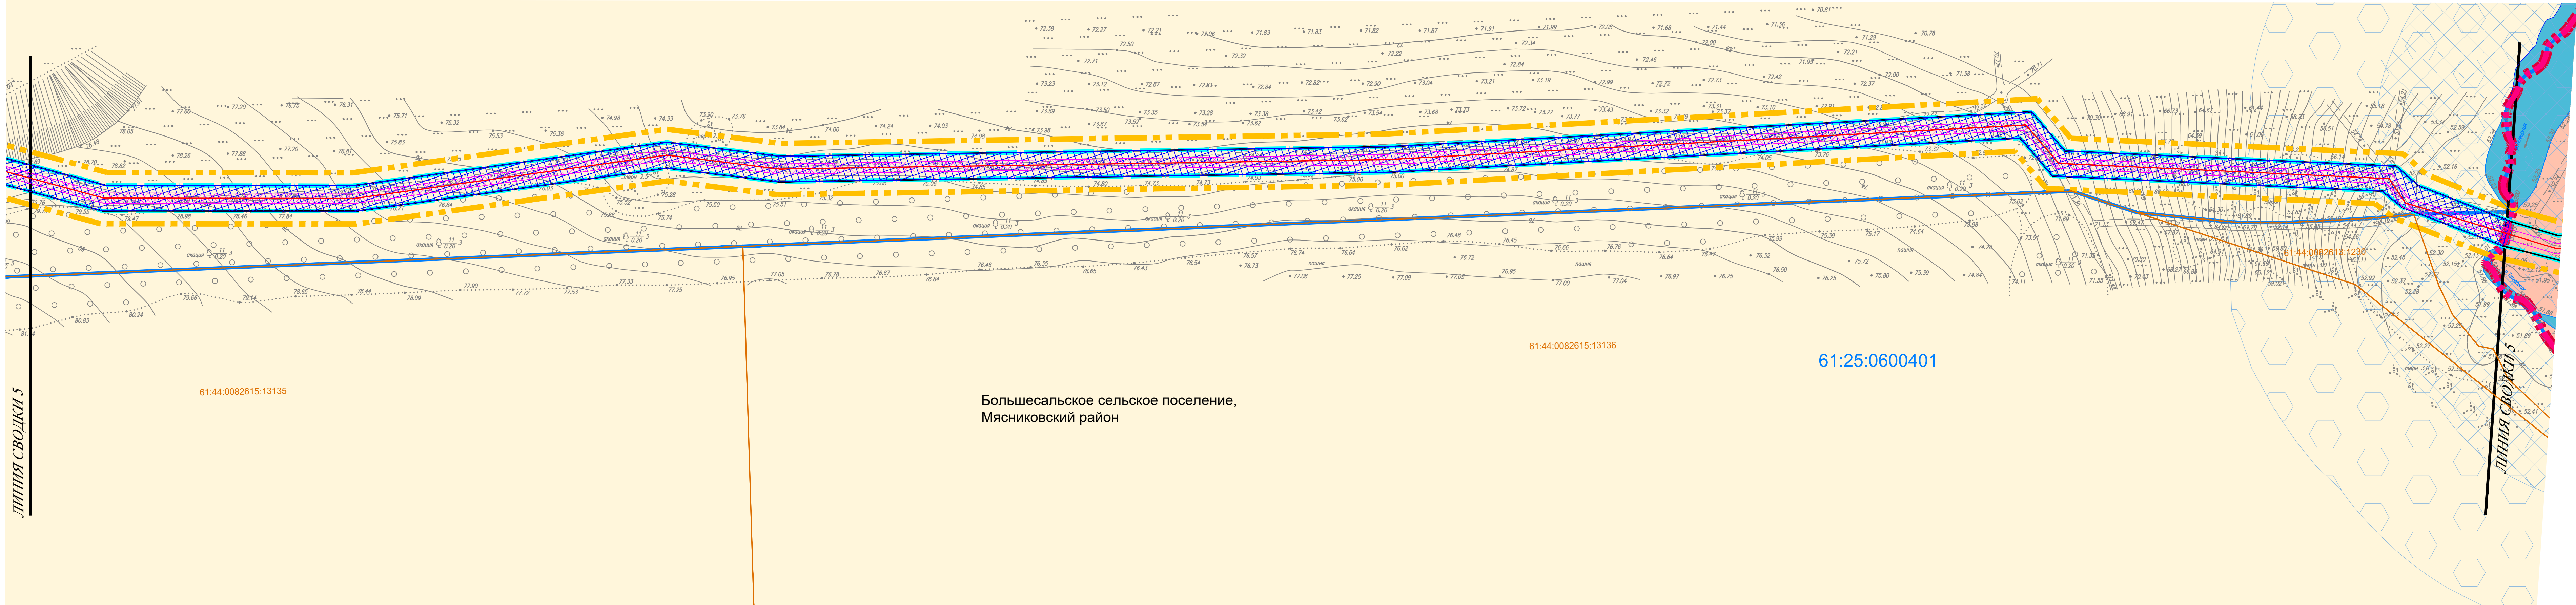

- Границы:**
- Границы района
  - Границы сельского поселения
  - Границы территории, в отношении которой осуществляется подготовка проекта планировки
  - Границы зон планируемого размещения линейного объекта (сети газоснабжения)
  - 61:25:0600501 Граница и номера кадастровых кварталов
  - 61:25:0600501:876 Границы и номера существующих земельных участков
  - Устанавливаемая красная линия
- Категории земель:**
- Земли населенного пункта
  - Земли сельскохозяйственного назначения
  - Земли водного фонда

УСЛОВНЫЕ ОБОЗНАЧЕНИЯ

- Проектируемые коммуникации:**
- Газопровод
- Зоны с особыми условиями использования территории:**
- Охранная зона проектируемого газопровода
  - Водоохранная зона
  - Прибрежная защитная полоса
- Территории:**
- Образуемых земельных участков, из состава земель неразграниченной государственной собственности, для организации строительства линейного объекта
  - Образуемых земельных участков, необходимых для организации строительства линейного объекта

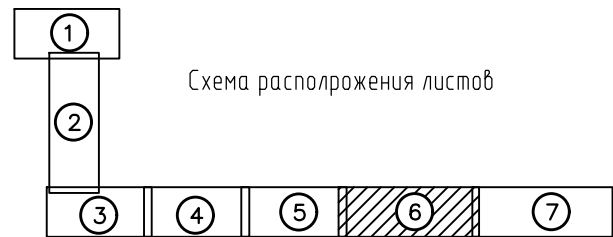

						43		
						Подземный распределительный газопровод местного значения давления до 1,2 Мпа для газификации населения в п. Темерницкий Щепкинского сельского поселения Аксайского района в границах коттеджного поселка (ДНТ) «Ореховая роща»		
Изм.	Кол.уч.	Лист	№ док.	Подп.	Дата			
Разраб.		Житник				Проект межевания территории		
Проверил		Воробьева				Материалы по обоснованию		
						Стадия	Лист	Листов
						ПМ	1-6	
						Чертеж обоснования проекта межевания территории М 1:1000		
						ООО Юный Торговый Дом "РОСТОВГАЗСТРОЙ" г.Ростов-на-Дону		
ГАП								